


UTM X-546013
Y-4707759

X-549588
Y-4707759

HIRI LURZORUA ETA LURZORUA URBANIZAGARRIA GARATZE ETA GAUZATZEKO BALDINTZAK		RÉGIMEN DE DESARROLLO Y DE EJECUCIÓN DEL SUELO URBANO Y URBANIZABLE	
Hiri-lurzoruko Arearen mugak		Delimitación de Área en suelo urbano	
Hiri-lurzoruko Arearen erreferentzia		Referencia Área en suelo urbano	
Sektorializatutako lurzorur urbanizagarriko sektorearen mugak		Delimitación de Sectores en suelo urbanizable no sectorizado	
Sektorializatutako lurzorur urbanizagarriko sektorearen erreferentzia		Referencia Sector en suelo urbanizable no sectorizado	
Eremuen mugak		Delimitación de ámbitos	
Integralgutako Jarduretaren Erreferentzia (R Bizitegi-gunea)		Referencia Actuación Integrada (R Residencial)	
Zuzkidura publikoko eragikaritzeko jarduketeki erreferentzia		Referencia Actuación Ejecución Dotaciones Públicas	
Hiri-Antolamenduko Plan Berezia erreferentzia		Referencia Plan Especial de Ordenación Urbana	
Babeseko eta Kontserbazioeko Plan Berezia erreferentzia		Referencia Plan Especial de Protección y Conservación	

kokapen planoak plano de situación

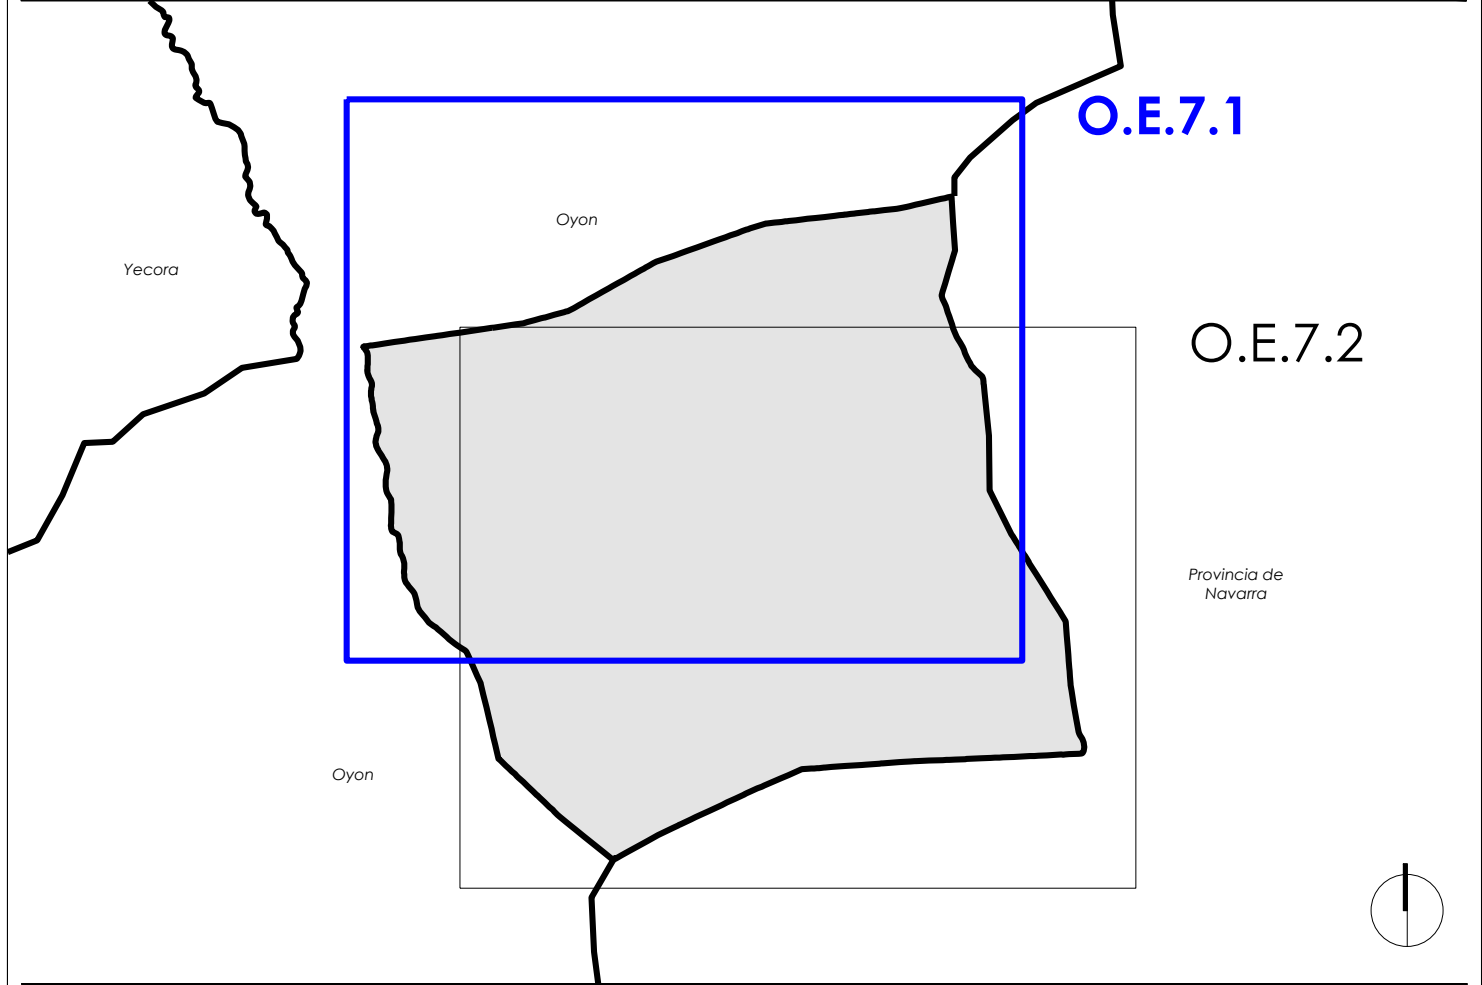


Udaleria		Municipio	
Moreda Arabako Udala		Ayuntamiento de Moreda de Alava	
udal kodea		010395	
código municipio			
Yezina			
Instrumento	Hiru Antolamenduren Plan Orokorra Plan General de Ordenación Urbana		

planoaren izena	nombre del plano
-----------------	------------------

anexos					referencia	
serie	subserie	plano	caracter	escala	fase	trabajo
OE	7	1	antolamenda ordenación	egituraziala estructurante	A1 1/5.000 A3 1/10.000	hasierako onepenera aprobación inicial

eredaktore taldea	equipo redactor
-------------------	-----------------

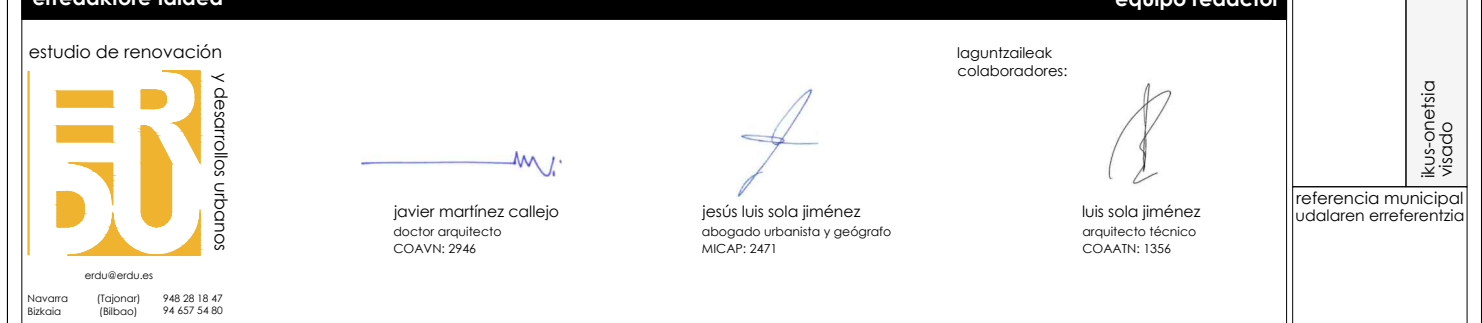

kalitate agiria					certificación de calidad		data fecha
proiektuaren erreferentzia referencia proyecto	berrikuspen zikloa Nº de revisión	berrikuspen data fecha de revisión	arilekito zuzendaria analitiko director	abokatu zuzendaria letrado director	diligentzia diligencia	techo acto administrativo	2017ko abuztuak agosto 2017
0293	1	09-11-2016	javier	jesus			