


BIZITEGI ERABILERAKO ZEHAZTAPENAK		DETERMINACIONES DE USOS RESIDENCIALES	
01 ordenantza. Kasko Zaharra		Ordenanza 01. Casco Antiguo	
02 ordenantza. Hirigunea		Ordenanza 02. Casco Urbano	
03 ordenantza. Itsatsitako familia bakarreko etxebizitzak		Ordenanza 03. Vivienda unifamiliar adosada	
04 ordenantza. Bakartuta / pareada familia bakarreko etxebizitzak		Ordenanza 04. Vivienda unifamiliar aislada / pareada	
05 ordenantza. Eraikuntza lagunzaileak		Ordenanza 05. Construcciones auxiliares	
Espazio ireki pribatuak		Espacio libre privado	
AKTIBITATE EKONOMIKOARI BURUZKO ZEHAZTAPENAK		DETERMINACIONES DE USOS DE ACTIVIDAD ECONÓMICA	
Industri		Industrial	
DOTAZIO ERABILERAKO ZEHAZTAPENAK		DETERMINACIONES DE USOS DOTACIONALES	
Sistema orokorra SG		SG Sistema general	
Sistema lokal SL		SL Sistema local	
*(pribatuak zehaztu egiten dira - P)		*(se especifican los privados-P)	
Ekipamenduetako sistema orokorra		Sistema general de equipamientos	
Ekipamenduetako sistema lokalak		Sistema local de equipamientos	
administratiboa AD zerbitzu publikoak SP orokorra GE	asistentziazko AS irakaskunta DO kirol arlokoa DE kulturala herriarra CC erlijio arlokoa RE osasun arlokoa SA etxebizitza amankomuna RC	DO docente CC cívico cultural AS asistencial AD administrativo SL sanitario DE deportivo DE deportivo SP servicios públicos RC residencial comunitario RE religioso GE genérico	
Espazio irekietako sistema orokorra		Sistema general de espacios libres	
Espazio irekietako		Sistema local de espacios libres	
Azpiegitura eta zerbitzuen sistema orokorra		Sistema general de infraestructuras y servicios	
FORMAREN ZEHAZTAPENAK		DETERMINACIONES DE FORMA	
Lerrokadura ofizialak		Alineaciones oficiales	
bide eta espazio ireki publikoak		vías y espacios libres públicos	
lerrokadura ofizialak		alineación oficial	
gainontzeko erabilera		resto de usos	
Lerrokaduren zuzenketa		Rectificación de alineaciones oficiales	
Derrigorrezko lerrokadura konstruktiboa		Alineación constructiva obligatoria	
Gehienezko lerrokadura konstruktiboa		Alineación constructiva máxima	
Zoru publikoko sestra berriak		Rasantes nuevas en suelo público	
Altuera: dagoen eraikuntzaren solairu kopurua		Altura en número de plantas de edificación existente	
GARAPEN ETA KUDEAKETARI BURUZKO ZEHAZTAPENAK		DETERMINACIONES DE DESARROLLO Y GESTIÓN	
Hiri-lurzoruko Arearen mugak		Delimitación de Área en suelo urbano	
Hiri-lurzoruko Arearen erreferentzia		Referencia Área en suelo urbano	
Sektorizatutako lurzorua urbanizagarriko sektorearen mugak		Delimitación de Sectores en suelo urbanizable no sectorizado	
Sektorizatutako lurzorua urbanizagarriko sektorearen erreferentzia		Referencia Sector en suelo urbanizable no sectorizado	
Eremuen mugak		Delimitación de ámbitos	
Integratutako Jarduketaren erreferentzia (R Bizitegi-gunea)		Referencia Actuación Integrada (R Residencial)	
Zuzkidura publikoak egikaritzeko jarduketei erreferentzia		Referencia Actuación Ejecución Dotaciones Públicas	
Hiri-Antolamenduko Plan Berezia erreferentzia		Referencia Plan Especial de Ordenación Urbana	
Babeseko eta Kontserbaiko Plan Berezia erreferentzia		Referencia Plan Especial de Protección y Conservación	
Ordenaziotik at gelditzen den eraikuntza		Edificación fuera de ordenación	
Ordenaziotik at gelditzen den eraikuntza		Edificación disconforme	
Zehaztutako ordenaziora lagatako eremuak		Ámbito remitido a figura de ordenación pormenorizada	

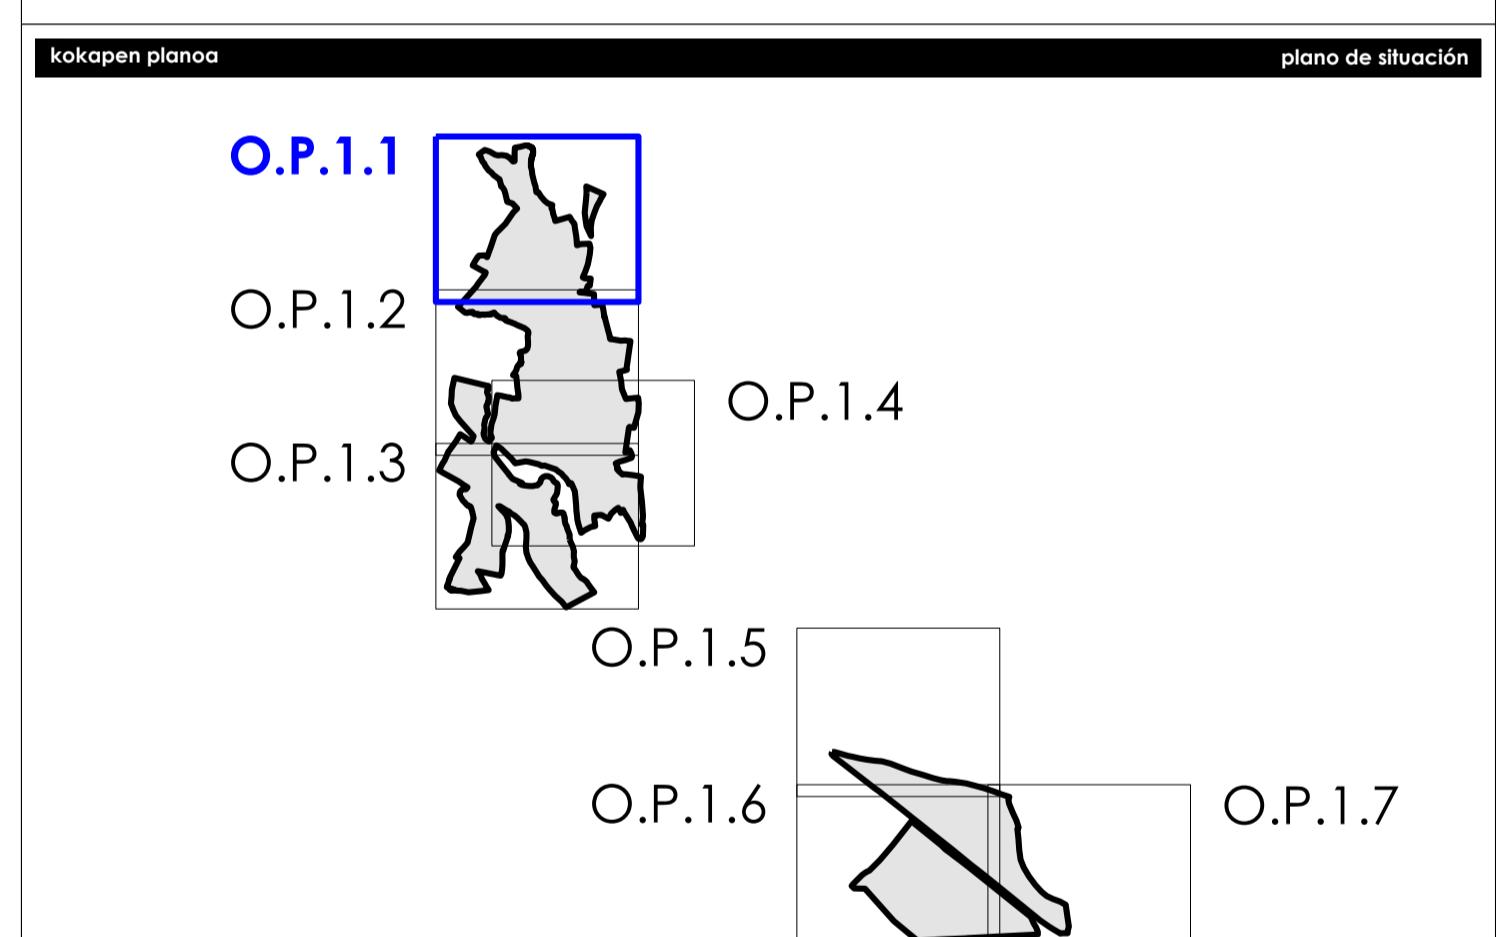

Udalerría		Municipio						
Moreda Arabako Udala		Ayuntamiento de Moreda de Alava						
udal kodea código municipio	010395							
Tresna Instrumento	Hiri Antolamenduren Plan Orokorra Plan General de Ordenación Urbana							
planoaren izena		nombre del plano						
XEHATUTAKO KALIFIKAZIOA ETA GARAPENEKO ETAEGITEKO BALDINTZAK CALIFICACIÓN PORMENORIZADA Y CONDICIONES DE DESARROLLO Y EJECUCIÓN								
erreferentzia							referencia	
seriea serie	azpiseriea subserie	plano-zenbakia nº plano	arau-lerruna rango normativo	arau-izaera carácter normativo	eskala escala	lan fasea fase de trabajo		
OP	1	1	antolamendua ordenación	xehatuta pormenorizado	A1 1/500 A3 1/1.000	hasierako onesprena aprobación inicial		
erredaktore taldea		equipo redactor						
estudio de renovación							lagunzaileak colaboradores:	
 erdu@erdu.es		 javier martínez callejo doctor arquitecto COAVN: 2946					 jesús luis sola jiménez abogado urbanista y geógrafo MICAP: 2471	 luis sola jiménez arquitecto técnico COAATN: 1356
Navarra Bizkaia							referencia municipal udalaren erreferentzia	
(Tafoniar) (Bilbao)							ikus-onetsia visorado	
kalitate agiria		certificación de calidad					data fecha	
proiektuaren erreferentzia referencia proyecto	berrikuspen zbkia Nº de revisión	berrikuspen data fecha de revisión	arkitekto zuzendaria arquitecto director	abokatu zuzendaria letrado director	diligentzia diligencia	fecha acto administrativo	2017ko abuztua agosto 2017	
0293	1	09-11-2016	javier	jesús				