



UTM X-546613
Y-4709525

X-550188 UTM
Y-4709525

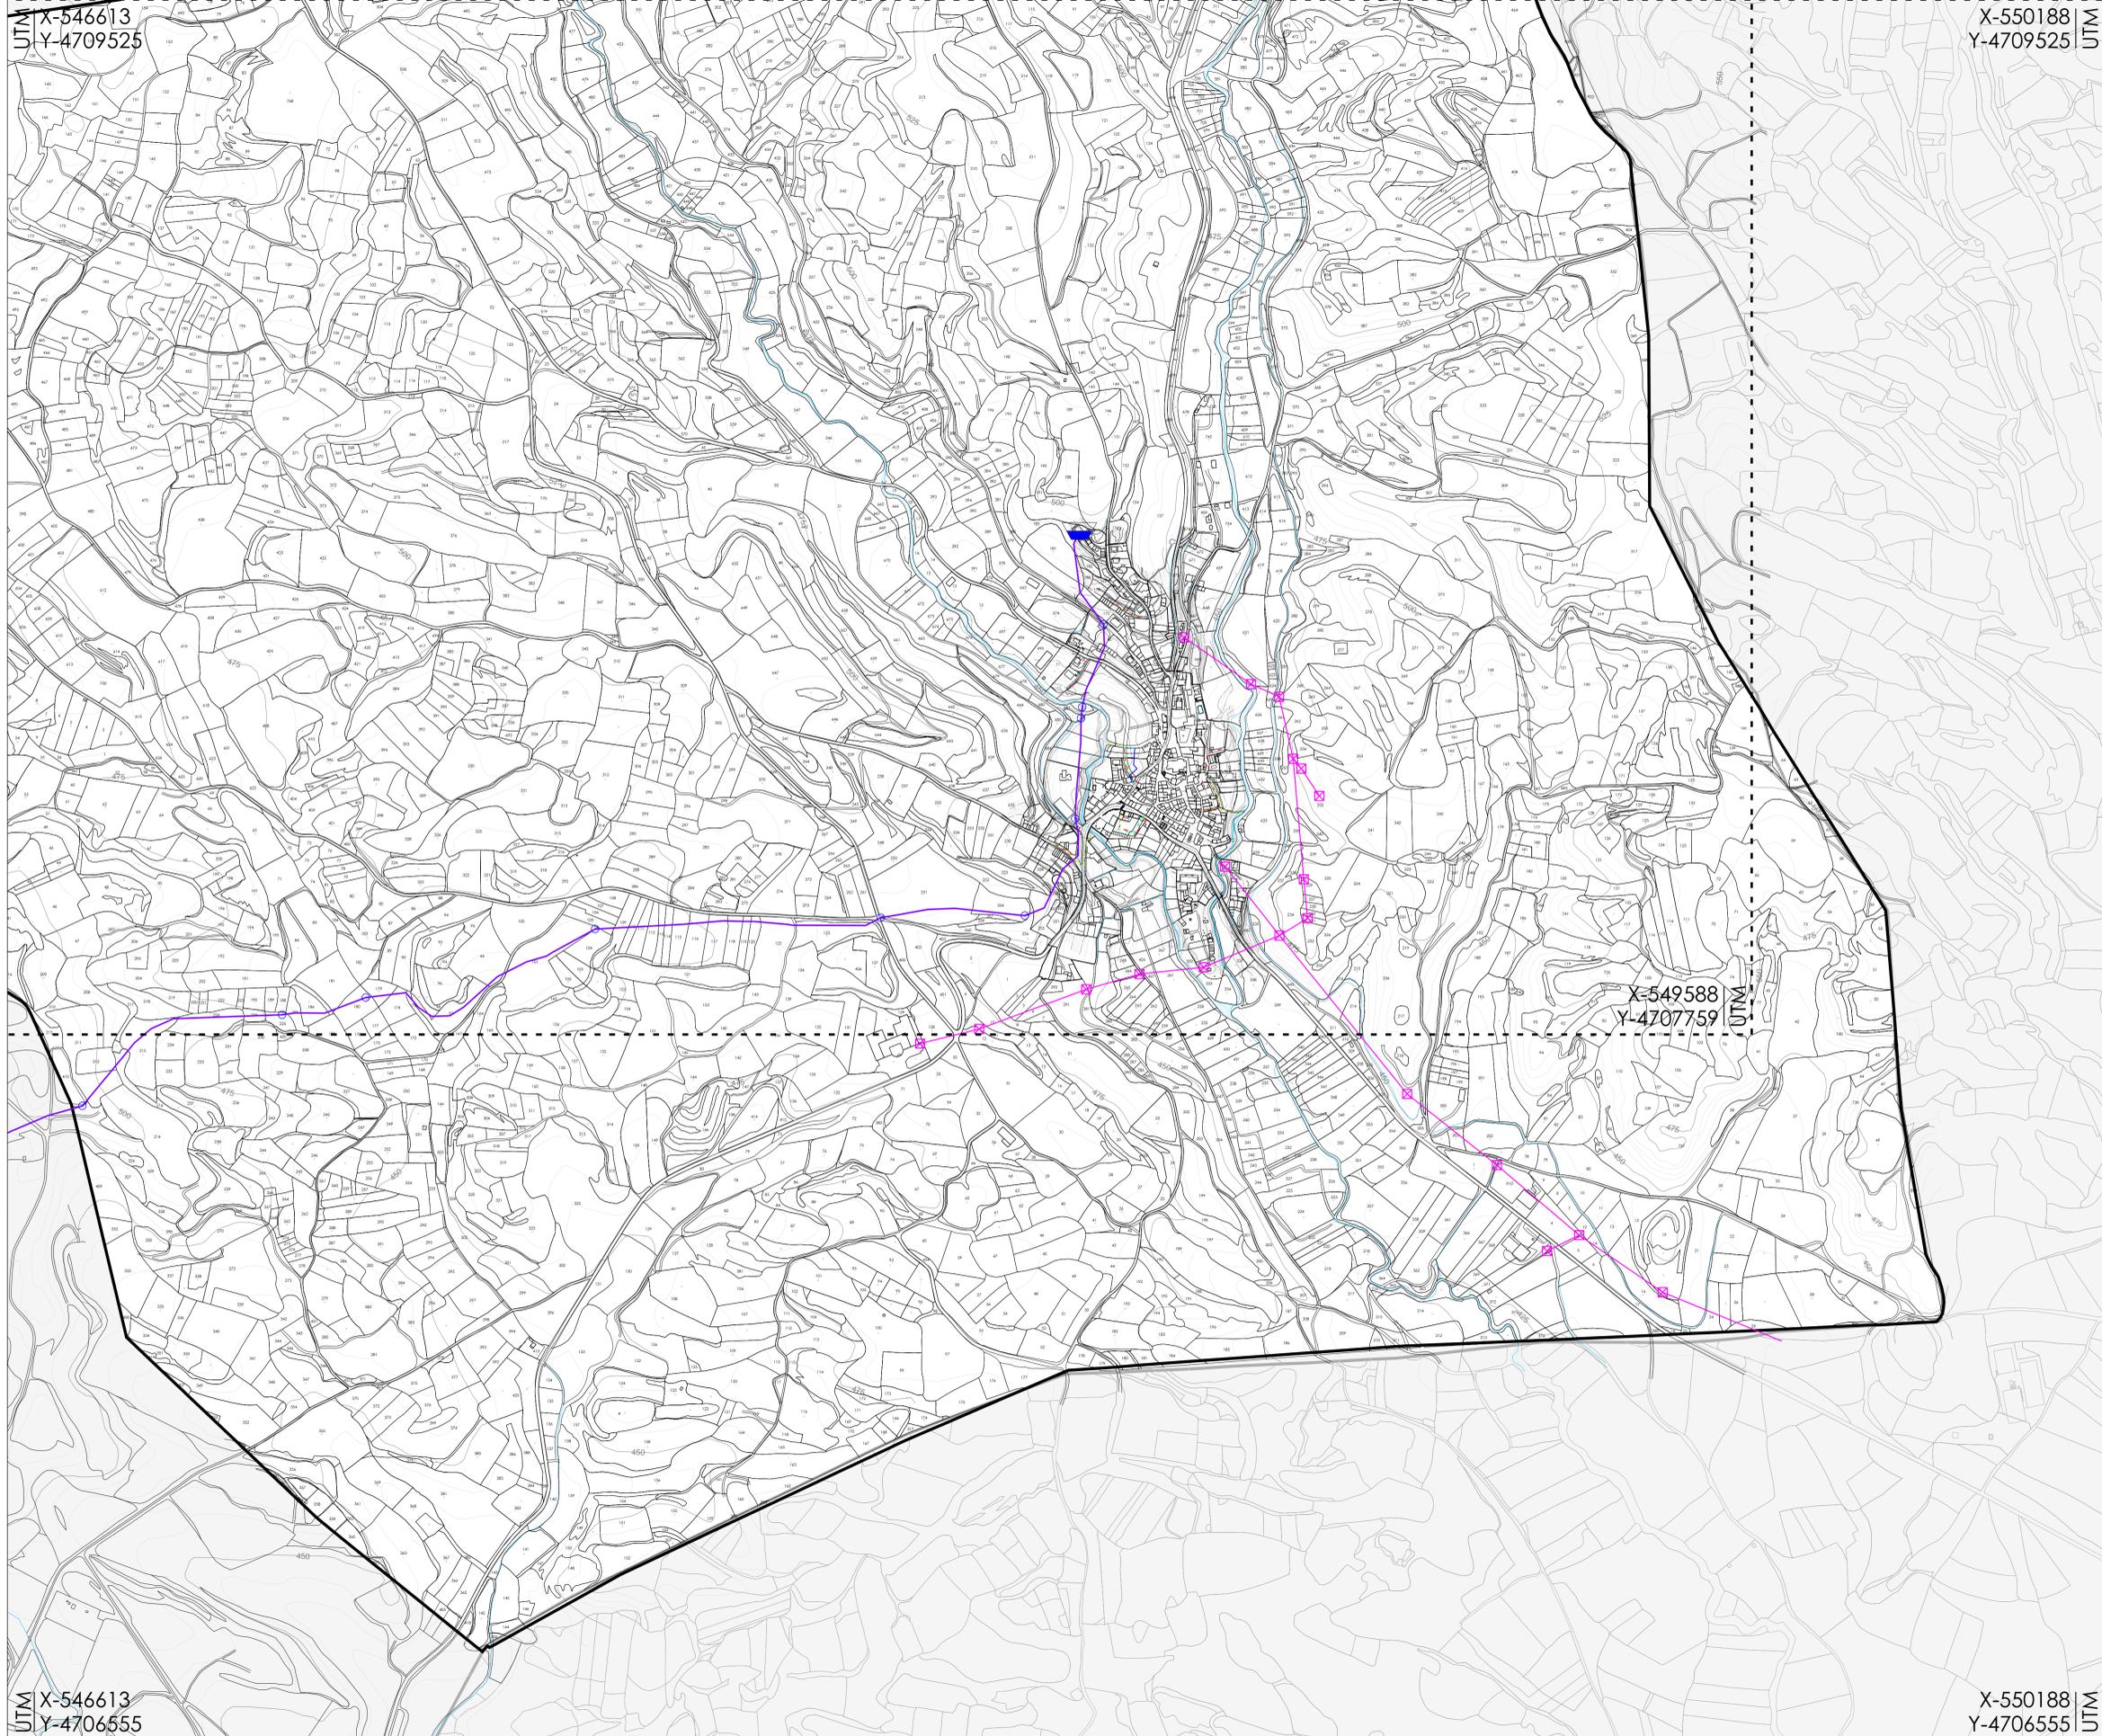

X-549588 UTM
Y-4707759

- DAGOEN HORNIKUNTZA**
- Altako dagoen ur hornikuntza sarea
 - Altako hornikuntza dagoen sarearen elementuak
 - Hornikuntzarako uretako gordailu erregulatzailea
- DAGOEN ELEKTRIZITATEA**
- Dagoen tentsio altuko energia sarea
 - Dagoen energia altuko doreia
- ABASTECIMIENTO EXISTENTE**
- Red de abastecimiento existente en alta
 - Elementos de la red de abastecimiento existente en alta
 - Depósito regulador de agua para abastecimiento
- ELECTRICIDAD EXISTENTE**
- Red de energía alta aérea existente
 - Torre de energía alta existente

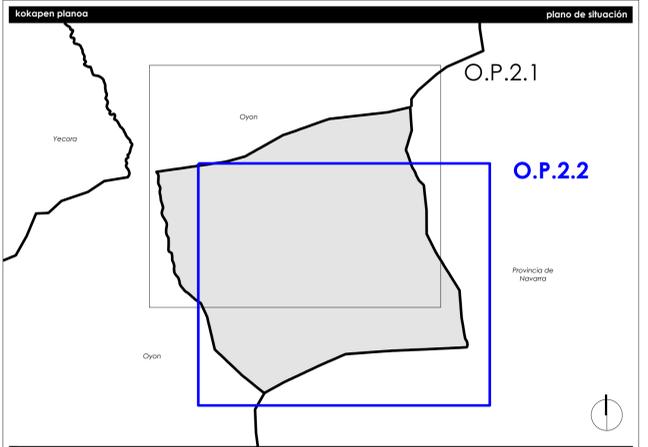

Udaleria		Municipio	
Moreda Arabako Udala		Ayuntamiento de Moreda de Alava	
udal kodea	010395		
código municipio			
Treana	Hiri Antolamenduren Plan Orokorra		
Instrumenta	Plan General de Ordenación Urbana		
planoaren izena		nombre del plano	
AZPIEGITURAK: Alta-sareak			
INFRAESTRUCTURAS: Redes de alta			
erreferentzia		referentzia	
seriea	azpiereia	plano-zerbakia	arau-lermuna
serie	subserie	nº plano	rango normatibo
OP	2	2	antolamendua
			ordenación
			arau-lermuna
			carácter normatibo
			eskala
			A1 1/5.000
			AS 1/10.000
			historiala onarpena
			aprobación inop.
erredaktore taldea		equipo redactor	
estudio de renovación		ingurutzaleak	
javier martinez calleja doctor arquitecto COA.NE.124		jesús kila soto jiménez abogado urbanista y geógrafo M.C.A.P.141	
		kila soto jimenez arquitecto técnico COA.NE.124	
javier martinez calleja doctor arquitecto COA.NE.124		kila soto jimenez arquitecto técnico COA.NE.124	
kaltate agiria		certificación de calidad	
proiektuaren erreferentzia	benifikuspen zikloa	benifikuspen data	aritekto zuzendaria
referentzia proiektua	Nº de revisión	fecha de revisión	arquitecto director
0293	1	09-11-2016	javier
			jesús
			diligentzia
			fecha
			acto administrativo
			2017ko abuztua
			agosto 2017

UTM X-546613
Y-4706555

X-550188 UTM
Y-4706555