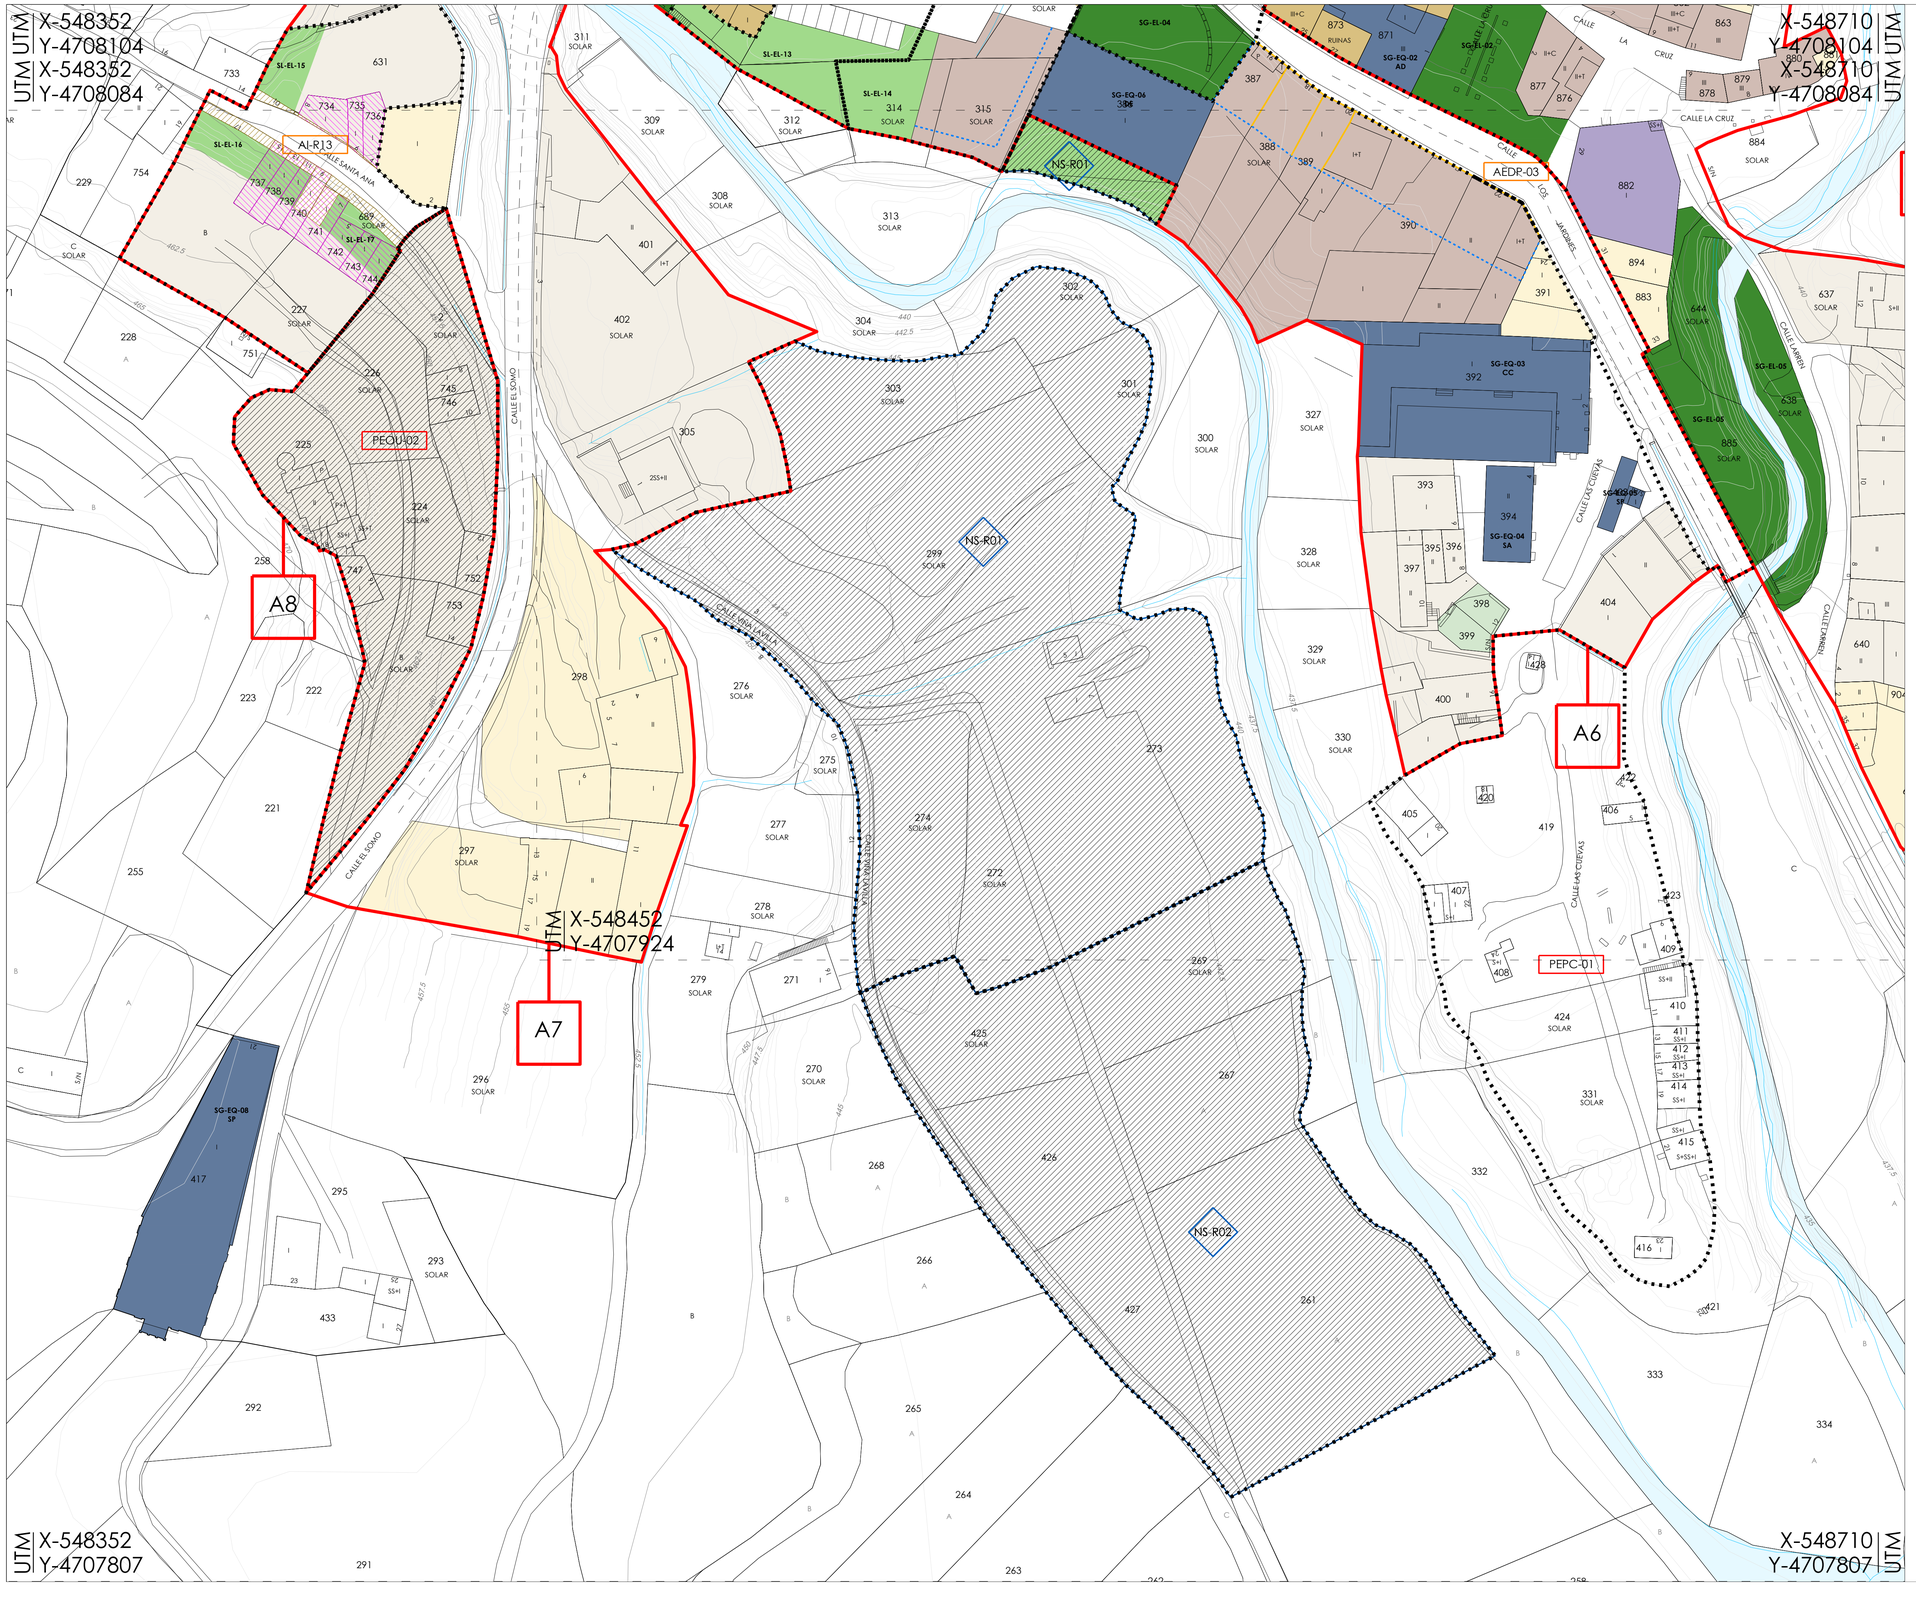

BIZITEGI ERABILERAKO ZEHAZTAPENAK / DETERMINACIONES DE USOS RESIDENCIALES

- 01 ordenantza. Kasko Zaharra — Ordenanza 01. Casco Antiguo
- 02 ordenantza. Hirigunea — Ordenanza 02. Casco Urbano
- 03 ordenantza. Itsatsitako familia bakarreko etxebizitza — Ordenanza 03. Vivienda unifamiliar adosada
- 04 ordenantza. Bakartuta / pareada familia bakarreko etxebizitza — Ordenanza 04. Vivienda unifamiliar aislada / pareada
- 05 ordenantza. Eraikuntza laguntzaileak — Ordenanza 05. Construcciones auxiliares
- Espazio ireki pribatuak — Espacio libre privado

AKTIBITATE EKONOMIKOARI BURUZKO ZEHAZTAPENAK / DETERMINACIONES DE USOS DE ACTIVIDAD ECONÓMICA

- Industri — Industrial

DOTAZIO ERABILERAKO ZEHAZTAPENAK / DETERMINACIONES DE USOS DOTACIONALES

- Sistema orokorra SG / Sistema general SG
- Sistema lokala SL / Sistema local SL
  (zehaztuak izan behar dira - P) / *(se especifican los privados-P)*
- Ekipamenduetako sistema orokorra — Sistema general de equipamientos
- Ekipamenduetako sistema lokalak — Sistema local de equipamientos

administratiboa AD	asistentzialeko AS	irakaskuntza DO	DO docente	AS asistencial	AD administrativo
zerbitzu publikoak SP	kiral orokoa DE	kulturala herritarra CC	CC cívico cultural	DE deportivo	SP servicios públicos
orokorra GE	erlijio orokoa RE	osasun orokoa SA	SA sanitario	RE religioso	GE genérico
		etxebizitza amankomuna RC	RC residencial comunitario		

- Espazio Irekietako sistema orokorra — Sistema general de espacios libres
- Espazio irekietako — Sistema local de espacios libres
- Azpiegitura eta zerbitzuen sistema orokorra — Sistema general de infraestructuras y servicios

FORMAREN ZEHAZTAPENAK / DETERMINACIONES DE FORMA

- Lerrokadura ofizialak — Alineaciones oficiales
  - bide eta espazio ireki publikoak — vías y espacios libres públicos
  - lerrokadura ofizialak — alineación oficial
  - gainontzeko eraikinak — resto de usos
- Lerrokaduren zuzenketa — Rectificación de alineaciones oficiales
- Derrigorrezko lerrokadura konstruktiboa — Alineación constructiva obligatoria
- Gehienezko lerrokadura konstruktiboa — Alineación constructiva máxima
- Zoru publikoko sestra berriak — 422 — Rasantes nuevas en suelo público
- Altuera: dagoen eraikuntzaren solairu kopurua — III — Altura en número de plantas de edificación existente

GARAPEN ETA KUDEAKETARI BURUZKO ZEHAZTAPENAK / DETERMINACIONES DE DESARROLLO Y GESTIÓN

- Hiri-lurzoruko Areraren mugak — Delimitación de Área en suelo urbano
- Hiri-lurzoruko Arearen erreferentzia — A.U.01 — Referencia Área en suelo urbano
- Sektorizatutako lurzoru urbanizagarriko sektorearen mugak — Delimitación de Sectores en suelo urbanizable no sectorizado
- Sektorizatutako lurzoru urbanizagarriko sektorearen erreferentzia — S.S.01 — Referencia Sector en suelo urbanizable no sectorizado
- Eremuen mugak — Delimitación de ámbitos
- Integratutako Jarduketaren erreferentzia (R Bizitegi-gunea) — AI-(R)1 — Referencia Actuación Integrada (R Residencial)
- Zuzkidura publikoak egikaritzeko jarduketei erreferentzia — AEDP-(P)1 — Referencia Actuación Ejecución Dotaciones Públicas
- Hiri-Antolamenduko Plan Berezia erreferentzia — PEOU-(R)1 — Referencia Plan Especial de Ordenación Urbana
- Babeseko eta Kontserbazioko Plan Berezia erreferentzia — PEPC-(R)1 — Referencia Plan Especial de Protección y Conservación
- Ordenaziotik at gelditzen den eraikuntza — Edificación fuera de ordenación
- Ordenaziotik at gelditzen den eraikuntza — Edificación disconforme
- Zehaztutako ordenaziora lagatako eremua — Ambito remitido a figura de ordenación pormenorizada

kokapen planoa / **plano de situación**

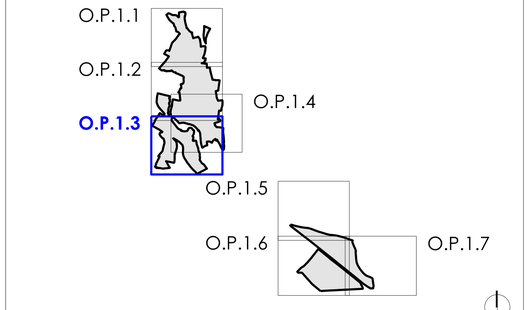

Udalerria / **Municipio**

Moreda Arabako Udala / **Ayuntamiento de Moreda de Alava**

udal kodea / código municipio	010395
Tresna / Instrumento	Hiri Antolamenduren Plan Orokorra / Plan General de Ordenación Urbana

planoaren izena / **nombre del plano**

XEHATUTAKO KALIFIKAZIOA ETA GARAPENEKO ETAEGITEKO BALDINTZAK
CALIFICACIÓN PORMENORIZADA Y CONDICIONES DE DESARROLLO Y EJECUCIÓN

erreferentzia / **referencia**

serieа serie	azpiserieа subserie	plano-zenbakia nº plano	arau-izaera rango normativo	arau-izaera carácter normativo	eskala escala	lan faseа fase de trabajo
OP	1	3	antolamendua ordenación	xehatuta pormenorizado	A1 1/500 A3 1/1.000	haseako onespena aprobación inicial

erredaktore taldea / **equipo redactor**

estudio de renovación

arkitektura eta hiria s.l.p.

Vitoria-Gasteiz Bilbao 945 28 19 47 94 657 54 80

laguntzaileak, colaboradores:

javier martínez callejo
doctor arquitecto
COAVN: 2946

jesús luis sola jiménez
abogado urbanista y geógrafo
MICAP: 2471

luis sola jiménez
arquitecto técnico
COAATIE: 1556

kalitate agiria / **certificación de calidad**

proiektuaren erreferentzia referencia proyecto	berrikuspen zbkia Nº de revisión	berrikuspen data fecha de revisión	arkitekto zuzendaria arquitecto director	abokatu zuzendaria letrado director	diligentzia diligencia	fecha acto administrativo
0293	1	09-11-2016	javier	jesús		

data / **fecha**

2017ko abuztua
agosto 2017

lau-zenbakia cuadrícula

referencia municipal udalaren erreferentzia