

UTM X-548185
Y-4708743


X-548900
Y-4708743 UTM

UTM X-548185
Y-4708233

X-548900
Y-4708233 UTM


UTM X-548185
Y-4708149

X-548900
Y-4708149 UTM

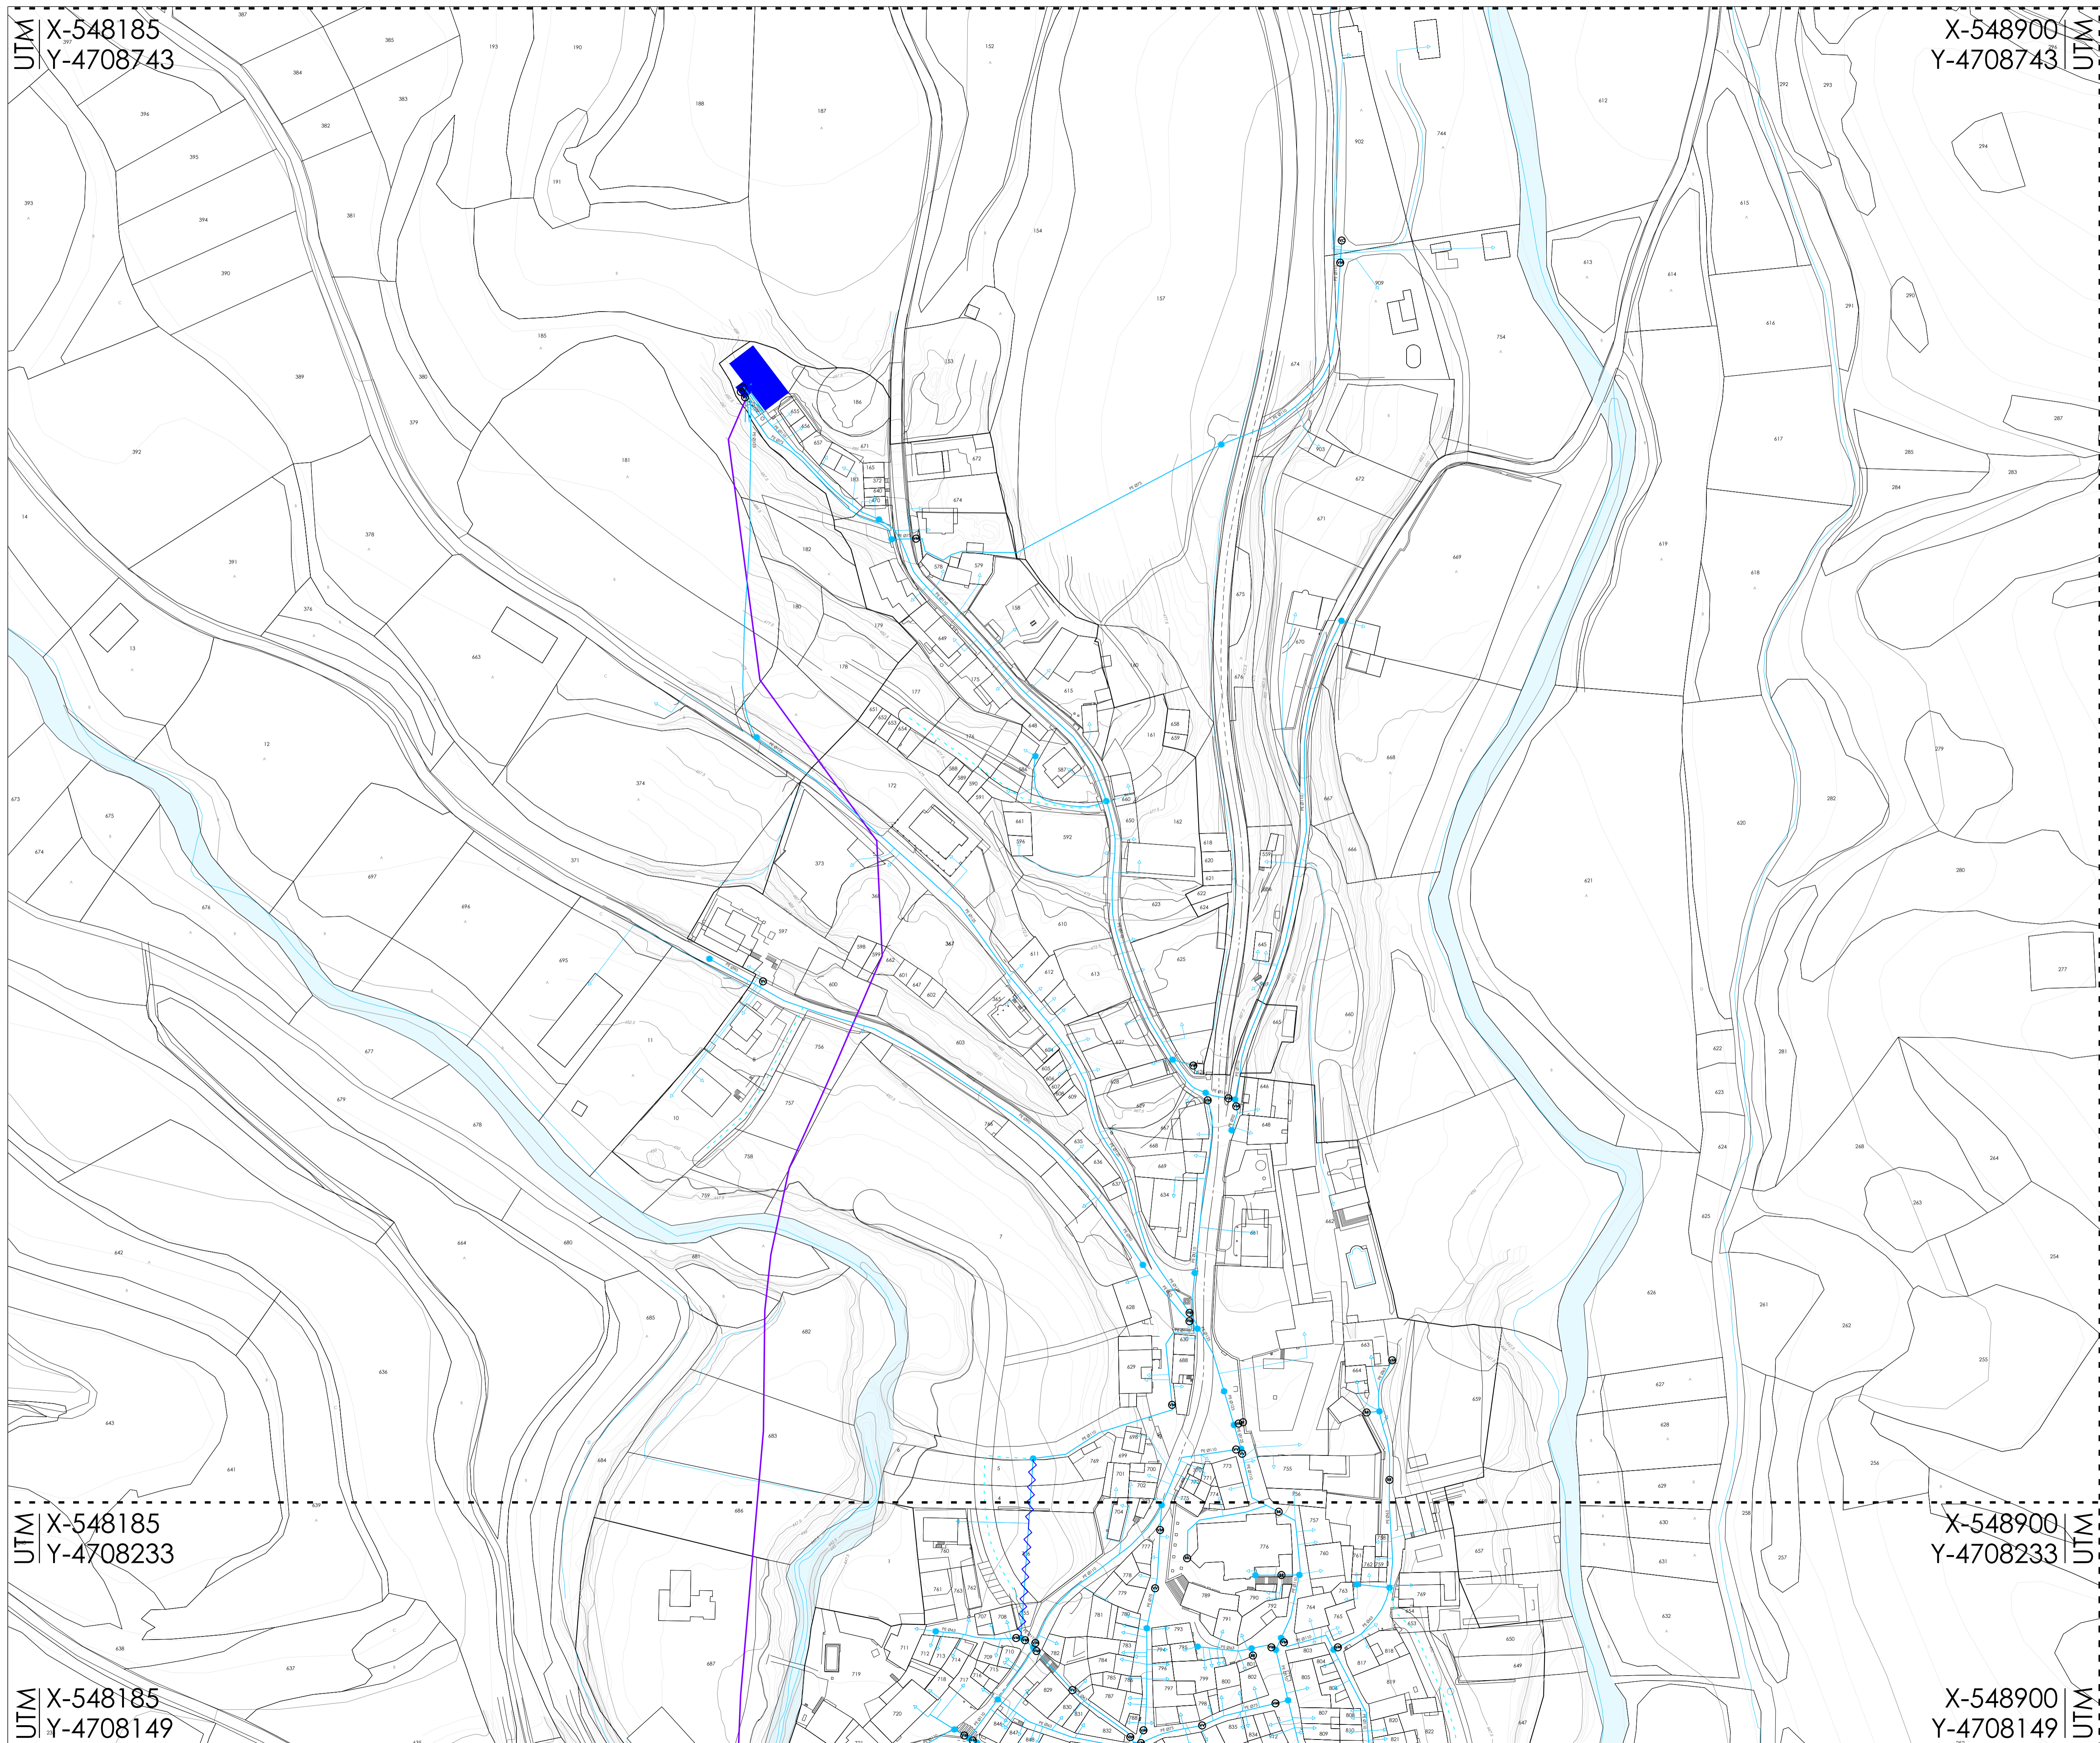

DAGOEN HORNIKUNTZA		ABASTECIMIENTO EXISTENTE	
Altako dagoen ur hornikuntza sarea		Red de abastecimiento existente en alta	
Dagoen ur hornikuntza sarea		Red de abastecimiento existente	
Dagoen ur hornikuntza sarearen diametroa eta materiala		Díametro y material de la red de abastecimiento existente	
Dagoen ur hornikuntza arteua		Acometida de abastecimiento existente	
Dagoen ur hornikuntza sareko korapiloa		Nudo de la red de abastecimiento existente	
Dagoen ureztatze-ahoa		Boca de riego existente	
Dagoen hidrantea		Hidrante existente	
Dagoen iturria		Fuente existente	
Dagoen ur-bolumen handiko kontagailua		Contador de gran volumen de agua existente	
Dagoen uhate-balbula		Válvula de compuerta existente	
Dagoen bentosa-balbula		Válvula de ventosa existente	
Dagoen eskuzko balbula		Válvula manual existente	
Hornikuntzarako uretako gordailu erregulatzalea		Depósito regulador de agua para abastecimiento	
PROPOSATUTAKO HORNIKUNTZA		ABASTECIMIENTO PROPUESTO	
Proposatutako ur hornikuntza sarea		Red de abastecimiento propuesta	
Desagertzeren hornikuntza sarea		Red de abastecimiento a desaparecer	

kokapen planoa plano de situación

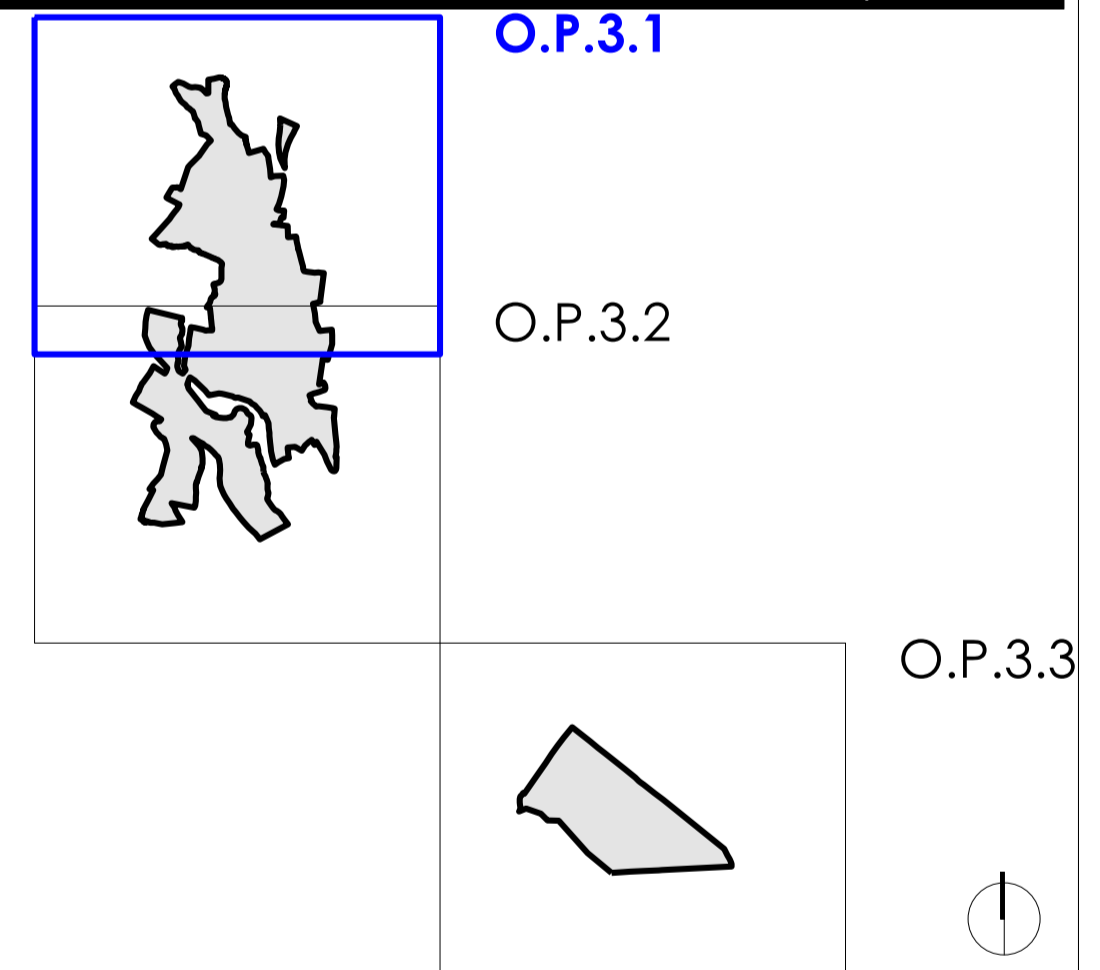

Udaleria		Municipio
Moreda Arabako Udala		Ayuntamiento de Moreda de Alava
udal kodea		010395
código municipio		
Treana	Hiri Antolamenduren Plan Orokorra	
Instrumentua	Plan General de Ordenación Urbana	

planoaren izena		nombre del plano
AZPIEGITURAK: Ur-hornikuntza		
INFRAESTRUCTURAS: Abastecimiento de agua		

erreferentzia						referentzia	
seria	azpitiera	plano-zenbakia	arau-lerena	arau-lerena	eskala	lan fasea	
serie	subserie	nº plano	rango normatibo	carácter normatibo	escala	fase de trabajo	
OP	3	1	antolamendua	ordenación	A1 1/1.000 A3 1/2.000	historiala onpegiatzen aprobación inicial	

erredaktore taldea			equipo redactor	
estudio de renovación			ingurutzaleak	
javier martinez collado arkitekto zuzendaria COA/16.124			Jesús Luis Sola Jimenez abokatua zuzendaria MCE/16.121	
Luis Sola Jimenez arkitekto berritzailea COA/16.124			Luis Sola Jimenez arkitekto berritzailea COA/16.124	

kaltate agiria						certificación de calidad		data
proiektuaren erreferentzia	benekupen zenbakia	benekupen data	arkitekto zuzendaria	abokatua zuzendaria	diligentzia	fecha		data
referentzia proiektua	Nº de revisión	fecha de revisión	arkitekto direktor	letradua direktor	diligencia	acto administrativo		data
0293	1	09-11-2016	javier	jesús		2017ko abuztuaren		agosto 2017