


UTM X-548185  
Y-4708233

X-548900  
Y-4708233 UTM


UTM X-548185  
Y-4708149

X-548900  
Y-4708149 UTM

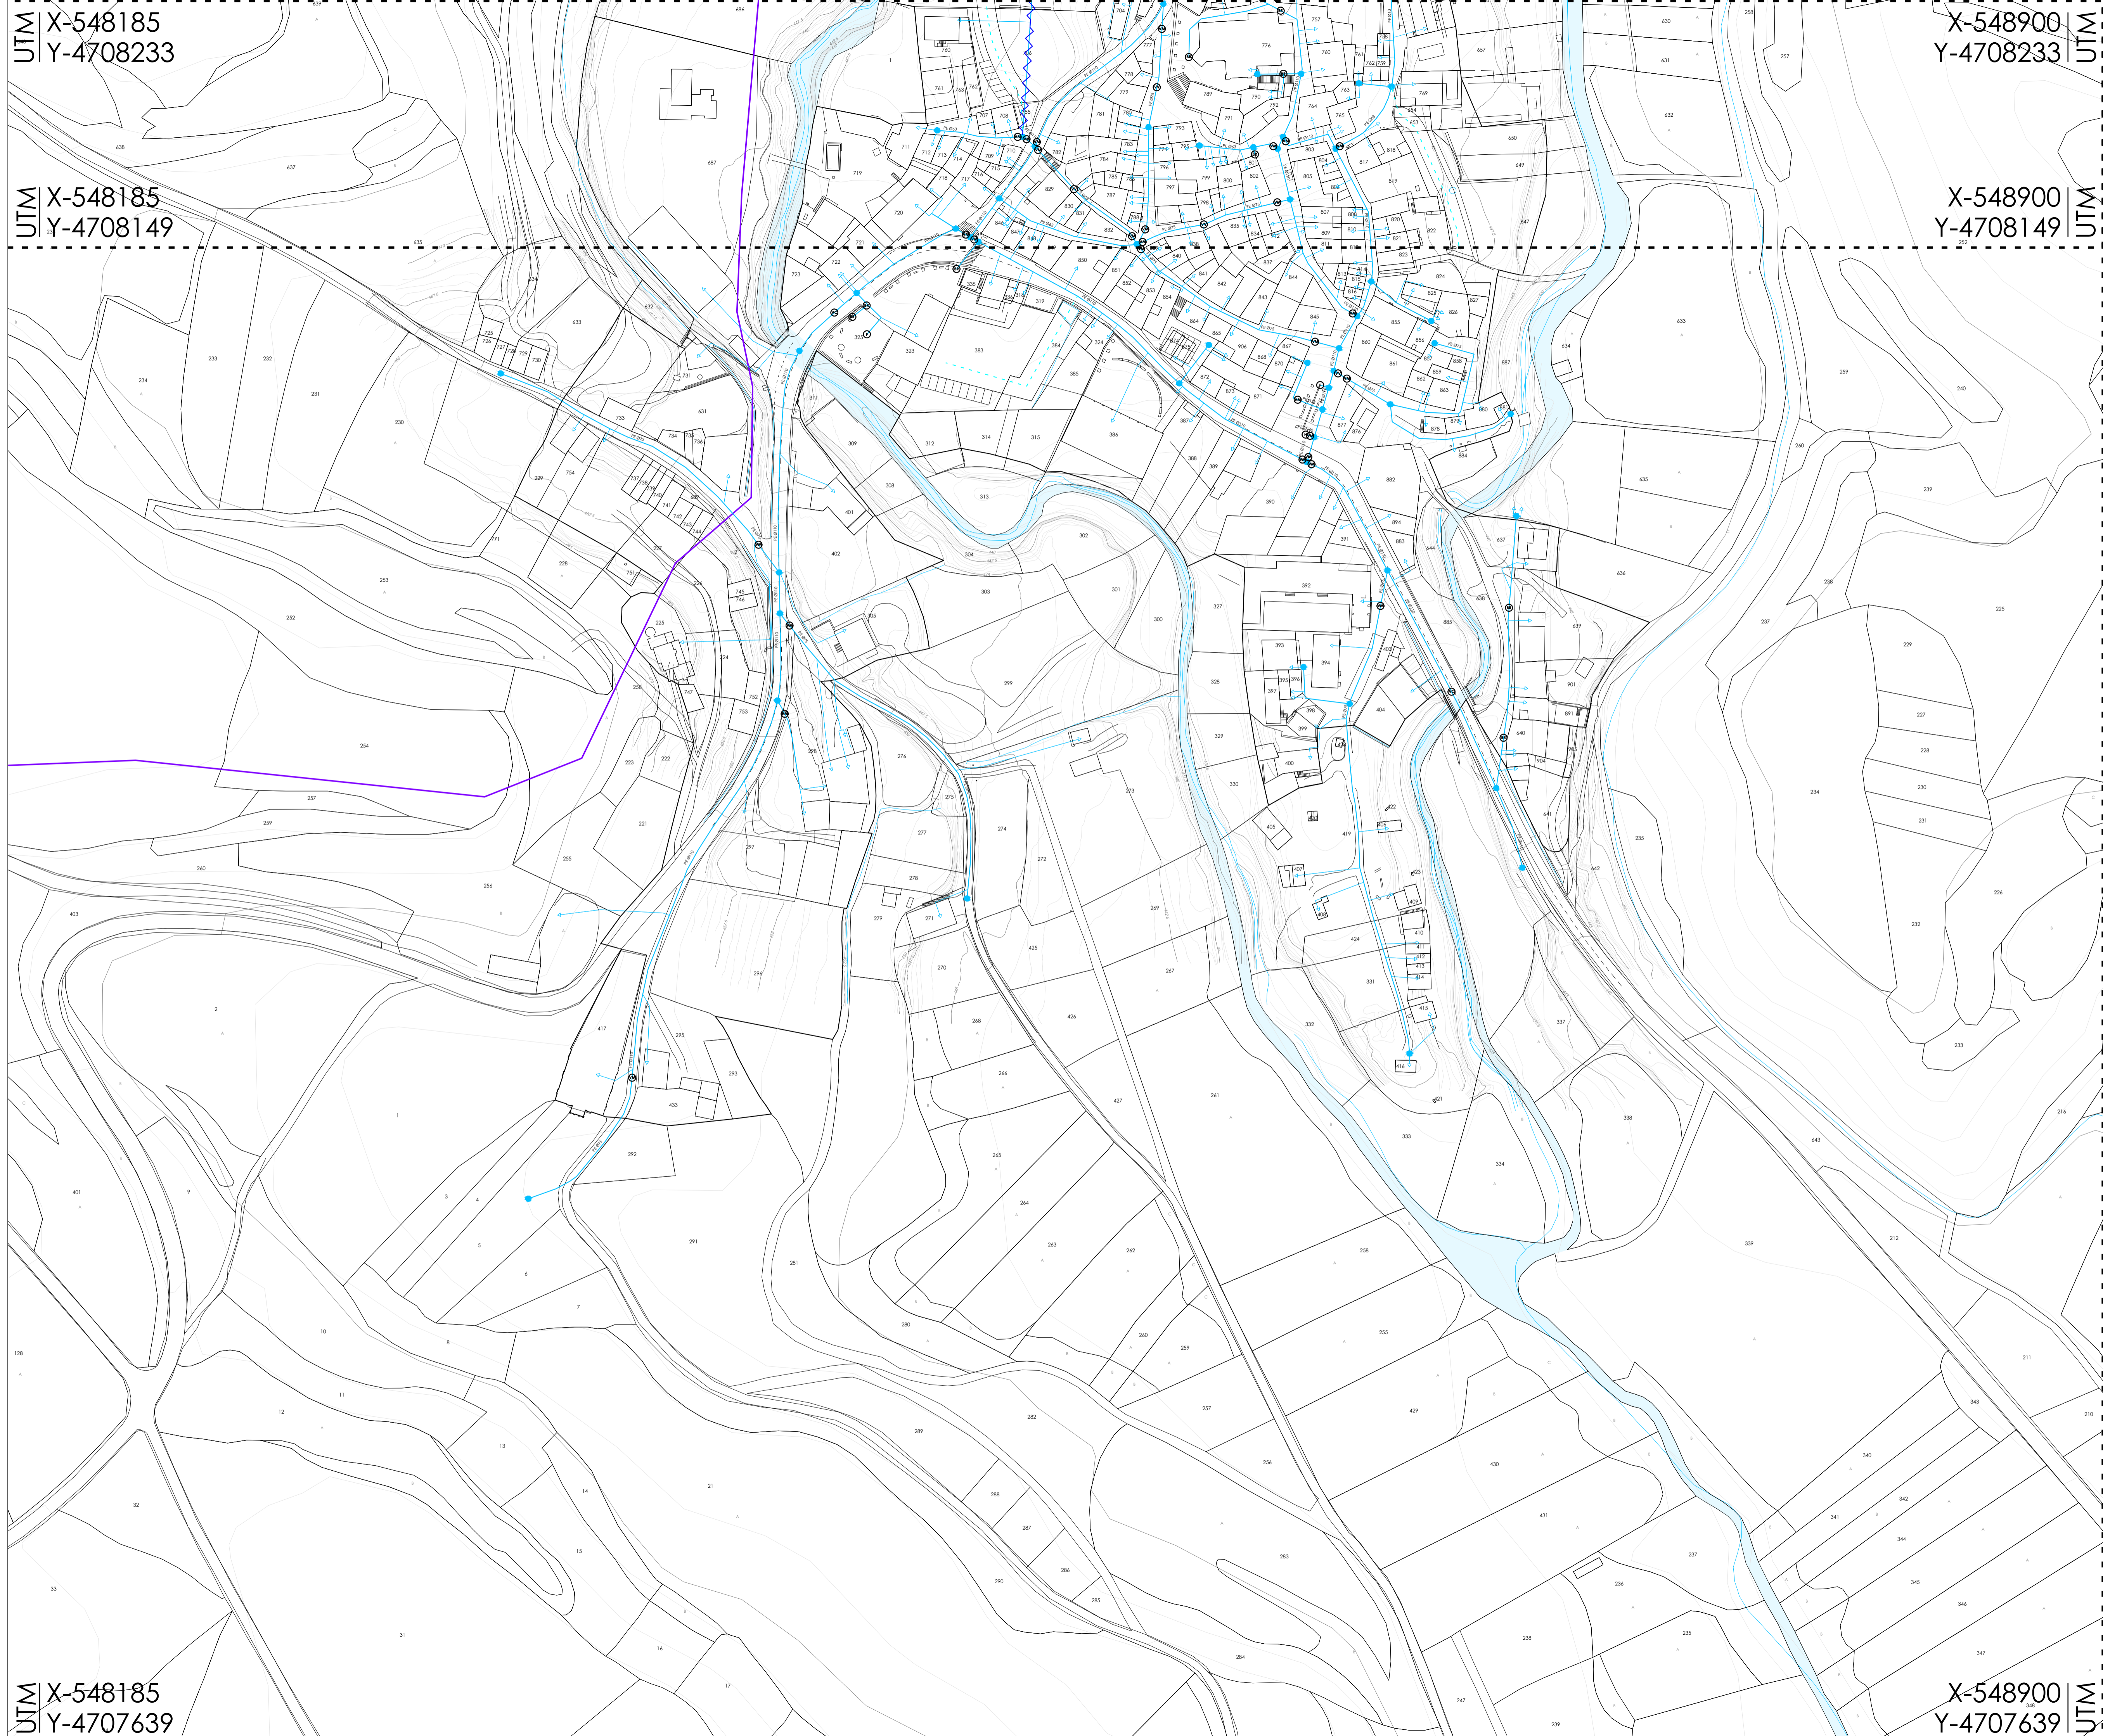

DAGOEN HORNIKUNTZA		ABASTECIMIENTO EXISTENTE	
Altako dagoen ur hornikuntza sarea		Red de abastecimiento existente en alta	
Dagoen ur hornikuntza sarea		Red de abastecimiento existente	
Dagoen ur hornikuntza sarearen diametroa eta materiala		Dímetro y material de la red de abastecimiento existente	
Dagoen ur hornikuntza artunea		Acometida de abastecimiento existente	
Dagoen ur hornikuntza sareko korapilota		Nudo de la red de abastecimiento existente	
Dagoen ureztatze-ahoa		Boca de riego existente	
Dagoen hidrantea		Hidrante existente	
Dagoen iturria		Fuente existente	
Dagoen ur-bolumen handiko kontagailua		Contador de gran volumen de agua existente	
Dagoen uhate-balbula		Válvula de compuerta existente	
Dagoen bentosa-balbula		Válvula de ventosa existente	
Dagoen eskuza balbula		Válvula manual existente	
Hornikuntzarako uretako gordailu erregulatzalea		Depósito regulador de agua para abastecimiento	
PROPOSATUTAKO HORNIKUNTZA		ABASTECIMIENTO PROPUESTO	
Proposatutako ur hornikuntza sarea		Red de abastecimiento propuesta	
Desagertzerako hornikuntza sarea		Red de abastecimiento a desaparecer	

kakapen planoak plano de situación

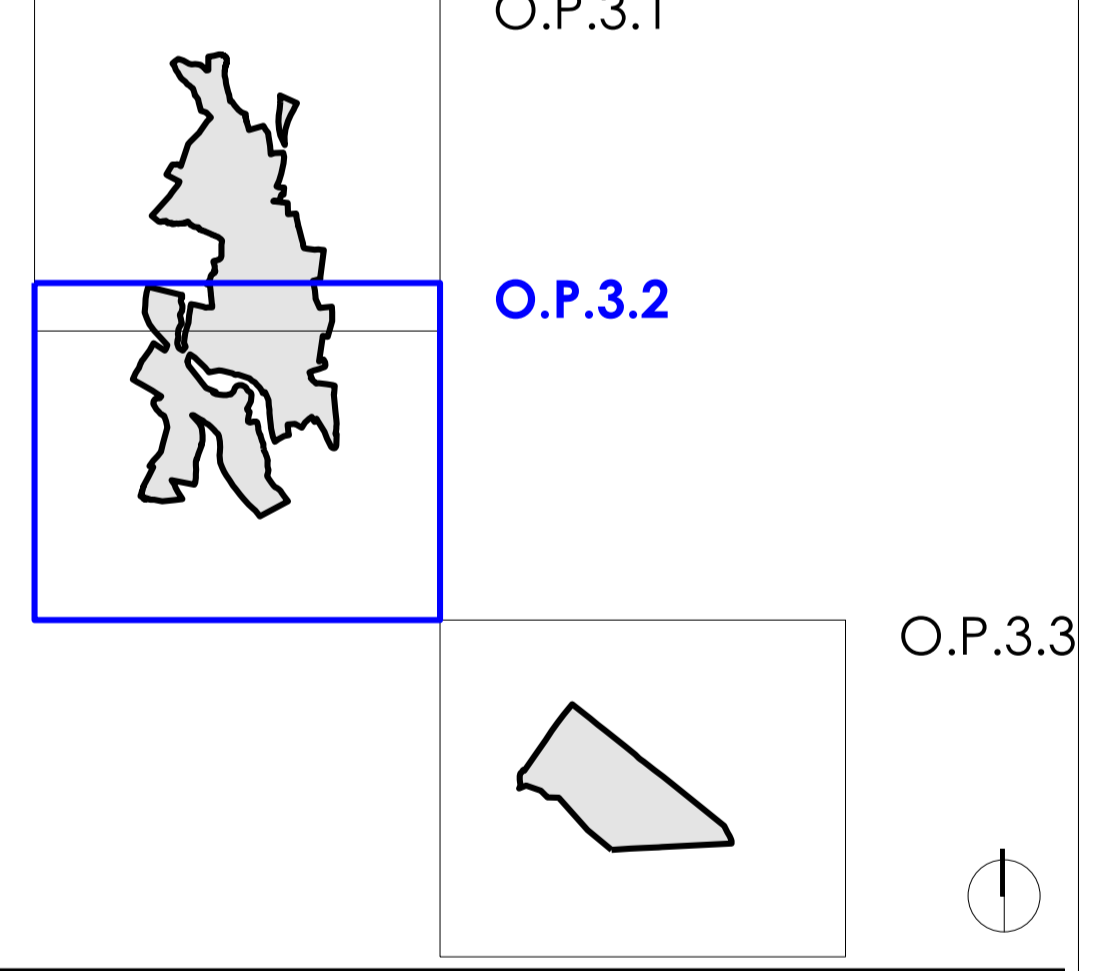

Udaleria		Municipio
Moreda Arabako Udala		Ayuntamiento de Moreda de Alava
udal kodea	010395	
código municipio		
Treana	Hiri Antolamenduren Plan Orokorra	
Instrumento	Plan General de Ordenación Urbana	

planoaren izena		nombre del plano	
AZPIEGITURAK: Ur-hornikuntza		INFRAESTRUCTURAS: Abastecimiento de agua	

referentzia		referentzia	
seria	azpitiera	plano-zenbakia	arau-lerena
serie	subserie	nº plano	rango normativo
OP	3	2	antolamendua ordenación
			arau-lerena
			carácter normativo
			estilo
			escala
			lan fasea
			fase de trabajo

erredaktore taldea		equipo redactor	
estudio de renovación		trabaketaileak	
javier martinez calleja doctor arquitecto COAAR 124		jesús kiz soto jiménez abokatua abokatua eta geografoa MCOAR 241	
luis soto jimenez arkitekto historiko COAAR 124		luis soto jimenez arkitekto historiko COAAR 124	

kaltate agiria		certificación de calidad		data	
proiektuaren enbretentzia	benifikuspen zibiko	benifikuspen data	arkitekto zuzendaria	diligentzia	fecha
referentzia proiektua	Nº de revisión	fecha de revisión	arkitekto direktor	diligencia	acto administrativo
0293	1	09-11-2016	javier	jesús	2017ko abuztuaren 20

UTM X-548185  
Y-4707639

X-548900  
Y-4707639 UTM