

UTM X-548185  
Y-4708743


X-548900  
Y-4708743 UTM

UTM X-548185  
Y-4708233

X-548900  
Y-4708233 UTM

UTM X-548185  
Y-4708149

X-548900  
Y-4708149 UTM

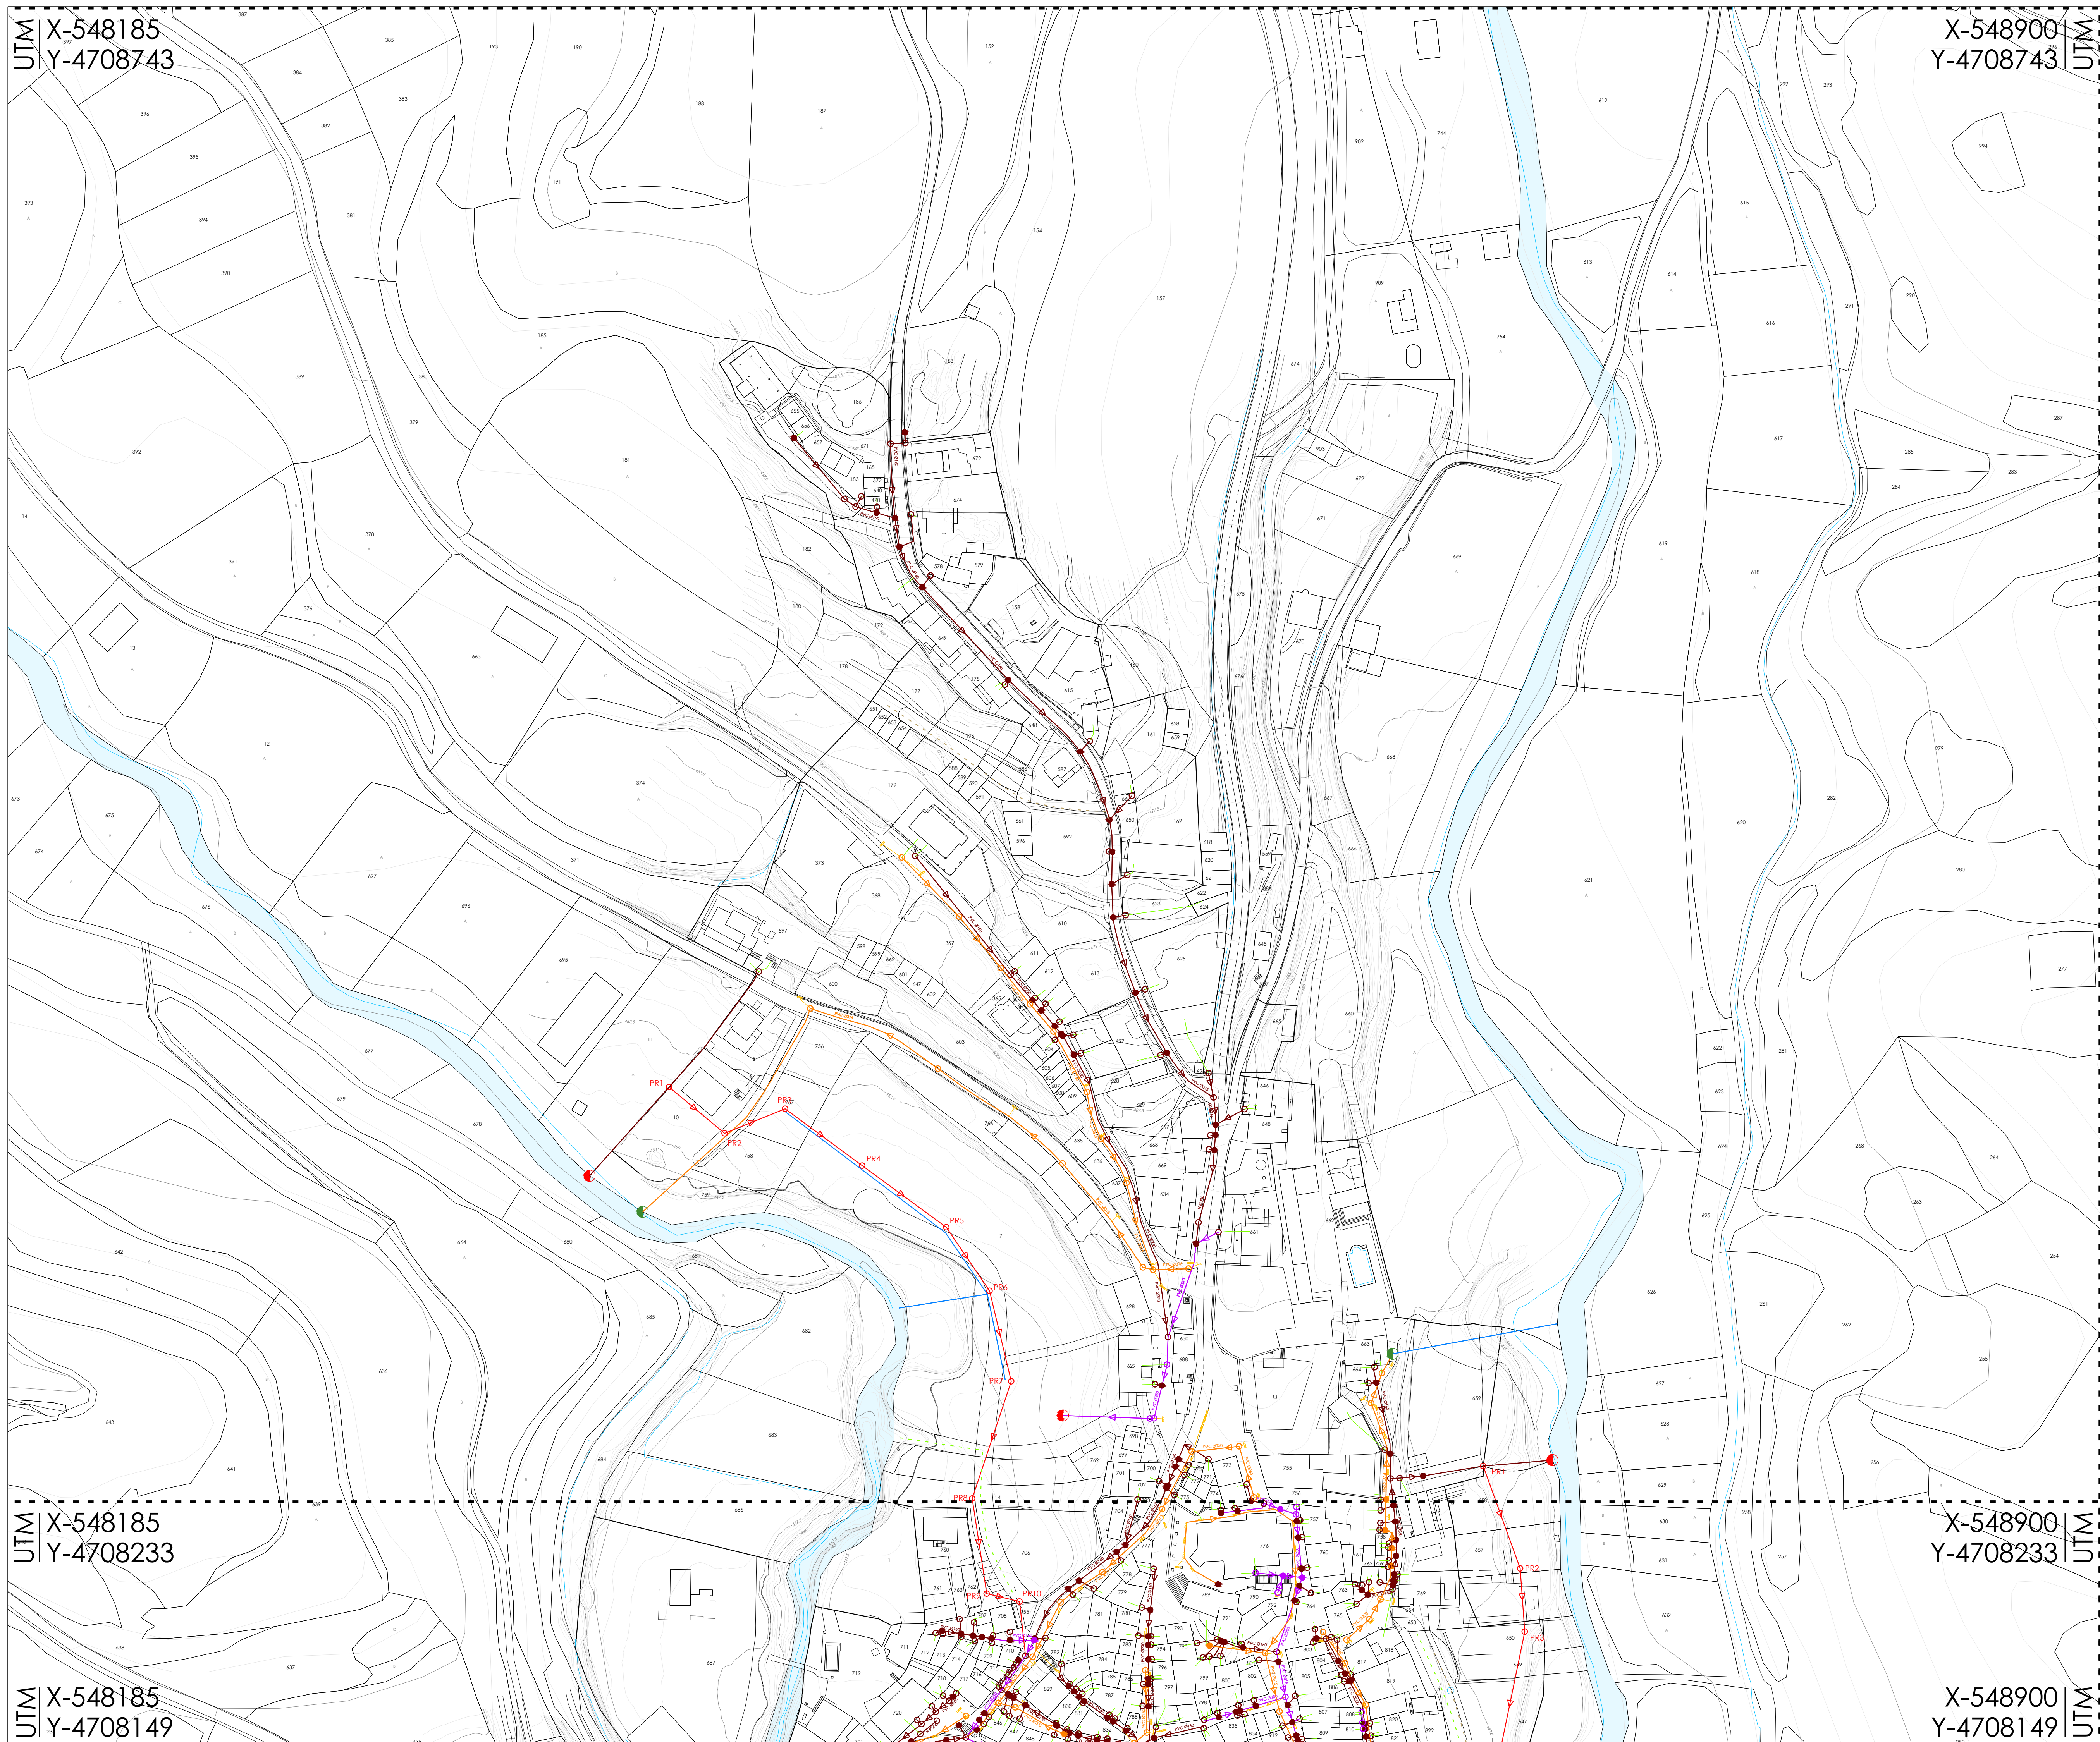

DAGOEN SANEAMENDUA		SANEAMIENTO EXISTENTE	
Dagoen saneamendu sarea		Red de saneamiento existente	
Dagoen saneamendu sarearen diametroa eta materiala		Díámetro y material de la red de saneamiento existente	
Dagoen saneamendu-sare korapilo itsua		Nudo ciego de la red de saneamiento existente	
Dagoen saneamendu-sare korapilo putzia		Nudo pozo de la red de saneamiento existente	
Dagoen saneamendurako artunea		Acomedida de saneamiento existente	
Dagoen isurketa-puntua edo saneamendu-sare putzu septikoa		Punto de verfilido o fosa séptica de la red de saneamiento existente	
DAGOEN EURI-UR BILKETA		PLUVIALES EXISTENTE	
Dagoen euri-uren sarea		Red de pluviales existente	
Dagoen euri-uren sarearen diametroa eta materiala		Díámetro y material de la red de pluviales existente	
Dagoen euriak-sare korapilo itsua		Nudo ciego de la red de pluviales existente	
Dagoen euriak-sare korapilo putzia		Nudo pozo de la red de pluviales existente	
Dagoen estolda-zuloak eta euriak-sare hustubideak		Imbornales y sumideros de la red de pluviales existente	
Dagoen euriak-sare isurketa puntua		Punto de verfilido de la red de pluviales existente	
DAGOEN UNITARIOA		UNITARIA EXISTENTE	
Dagoen unitario sarea		Red de unitaria existente	
Dagoen unitario sarearen diametroa eta materiala		Díámetro y material de la red unitaria existente	
Dagoen sare unitario korapilo itsua		Nudo ciego de la red unitaria existente	
Dagoen sare unitario korapilo putzia		Nudo pozo de la red unitaria existente	
SANEAMENDU-PROIEKTUA ETA OYON-OION-EN (ARABA) INGURUNEAREN ARAZKETA		PROYECTO DE SANEAMIENTO Y DEPURACIÓN DEL ENTORNO DE OYON-OION (ARABA)	
Batatako fekal-sarea		Red de fecales proyectada	
Batatako euriak-sarea		Red de pluviales proyectada	
Moreda Arabako-Oion batatako ponpatze sarea		Red de bombeo Moreda de Alava-Oyon proyectada	
Batatako ponpatze egoera		Situación de bombeo proyectado	
PROPOSATUTAKO SANEAMENDUA		SANEAMIENTO PROPUESTO	
Proposatutako saneamendu sarea		Red de saneamiento propuesto	
EURIARENK PROPOSATUTA		PLUVIALES PROPUESTO	
Euri-sarea proposatuta		Red de pluviales propuesto	

**kakapen planoak** plano de situación

**O.P.4.1**

**O.P.4.2**

**O.P.4.3**

**Udaleria** **Municipio**

**Moreda Arabako Udala** Ayuntamiento de Moreda de Alava

udal kodea código municipio **010395**

Treana Instrumento **Hiri Antolamenduren Plan Orokorra**  
**Plan General de Ordenación Urbana**

**planoaren izena** nombre del plano

**AZPIEGITURAK: Saneamendua uretako eta euriaren**  
**INFRAESTRUKTURAS: Saneamiento de agua y pluviales**

erreferentzia				referentzia		
serie	azpi-serie	plano-zenbakia n° plano	arau-lerena rango normativa	arau-lerena carácter normativa	eskala escala	lan fasea fase de trabajo
OP	4	1	antolamendua ordenación		A1 1/1.000 A3 1/2.000	historiala onspena aprobación inpr.

**erredaktore taldea** equipo redactor

**estudio de renovación**

**50** **ingeniería**

Javier Martínez Calleja  
director arquitecto  
COA/16.124

Jesús Lázaro Jiménez  
abokatua abogado y geógrafo  
MCCP/241

Luis Vázquez Jiménez  
arquitecto técnico  
COA/16.124

**kalitate agiria** certificación de calidad

proiektuaren erreferentzia	benifikuspen zenbakia Nº de revisión	benifikuspen data fecha de revisión	arkitekto zuzendaria arquitecto director	abokatua zuzendaria letrado director	diligentzia diligencia	fecha acto administrativo
0293	1	09-11-2016	javier	jesús		2017ko abuztuaren 10a agosto 2017

**data** fecha