


UTM X-548185
Y-4708233

X-548900
Y-4708233 UTM

UTM X-548185
Y-4708149

X-548900
Y-4708149 UTM

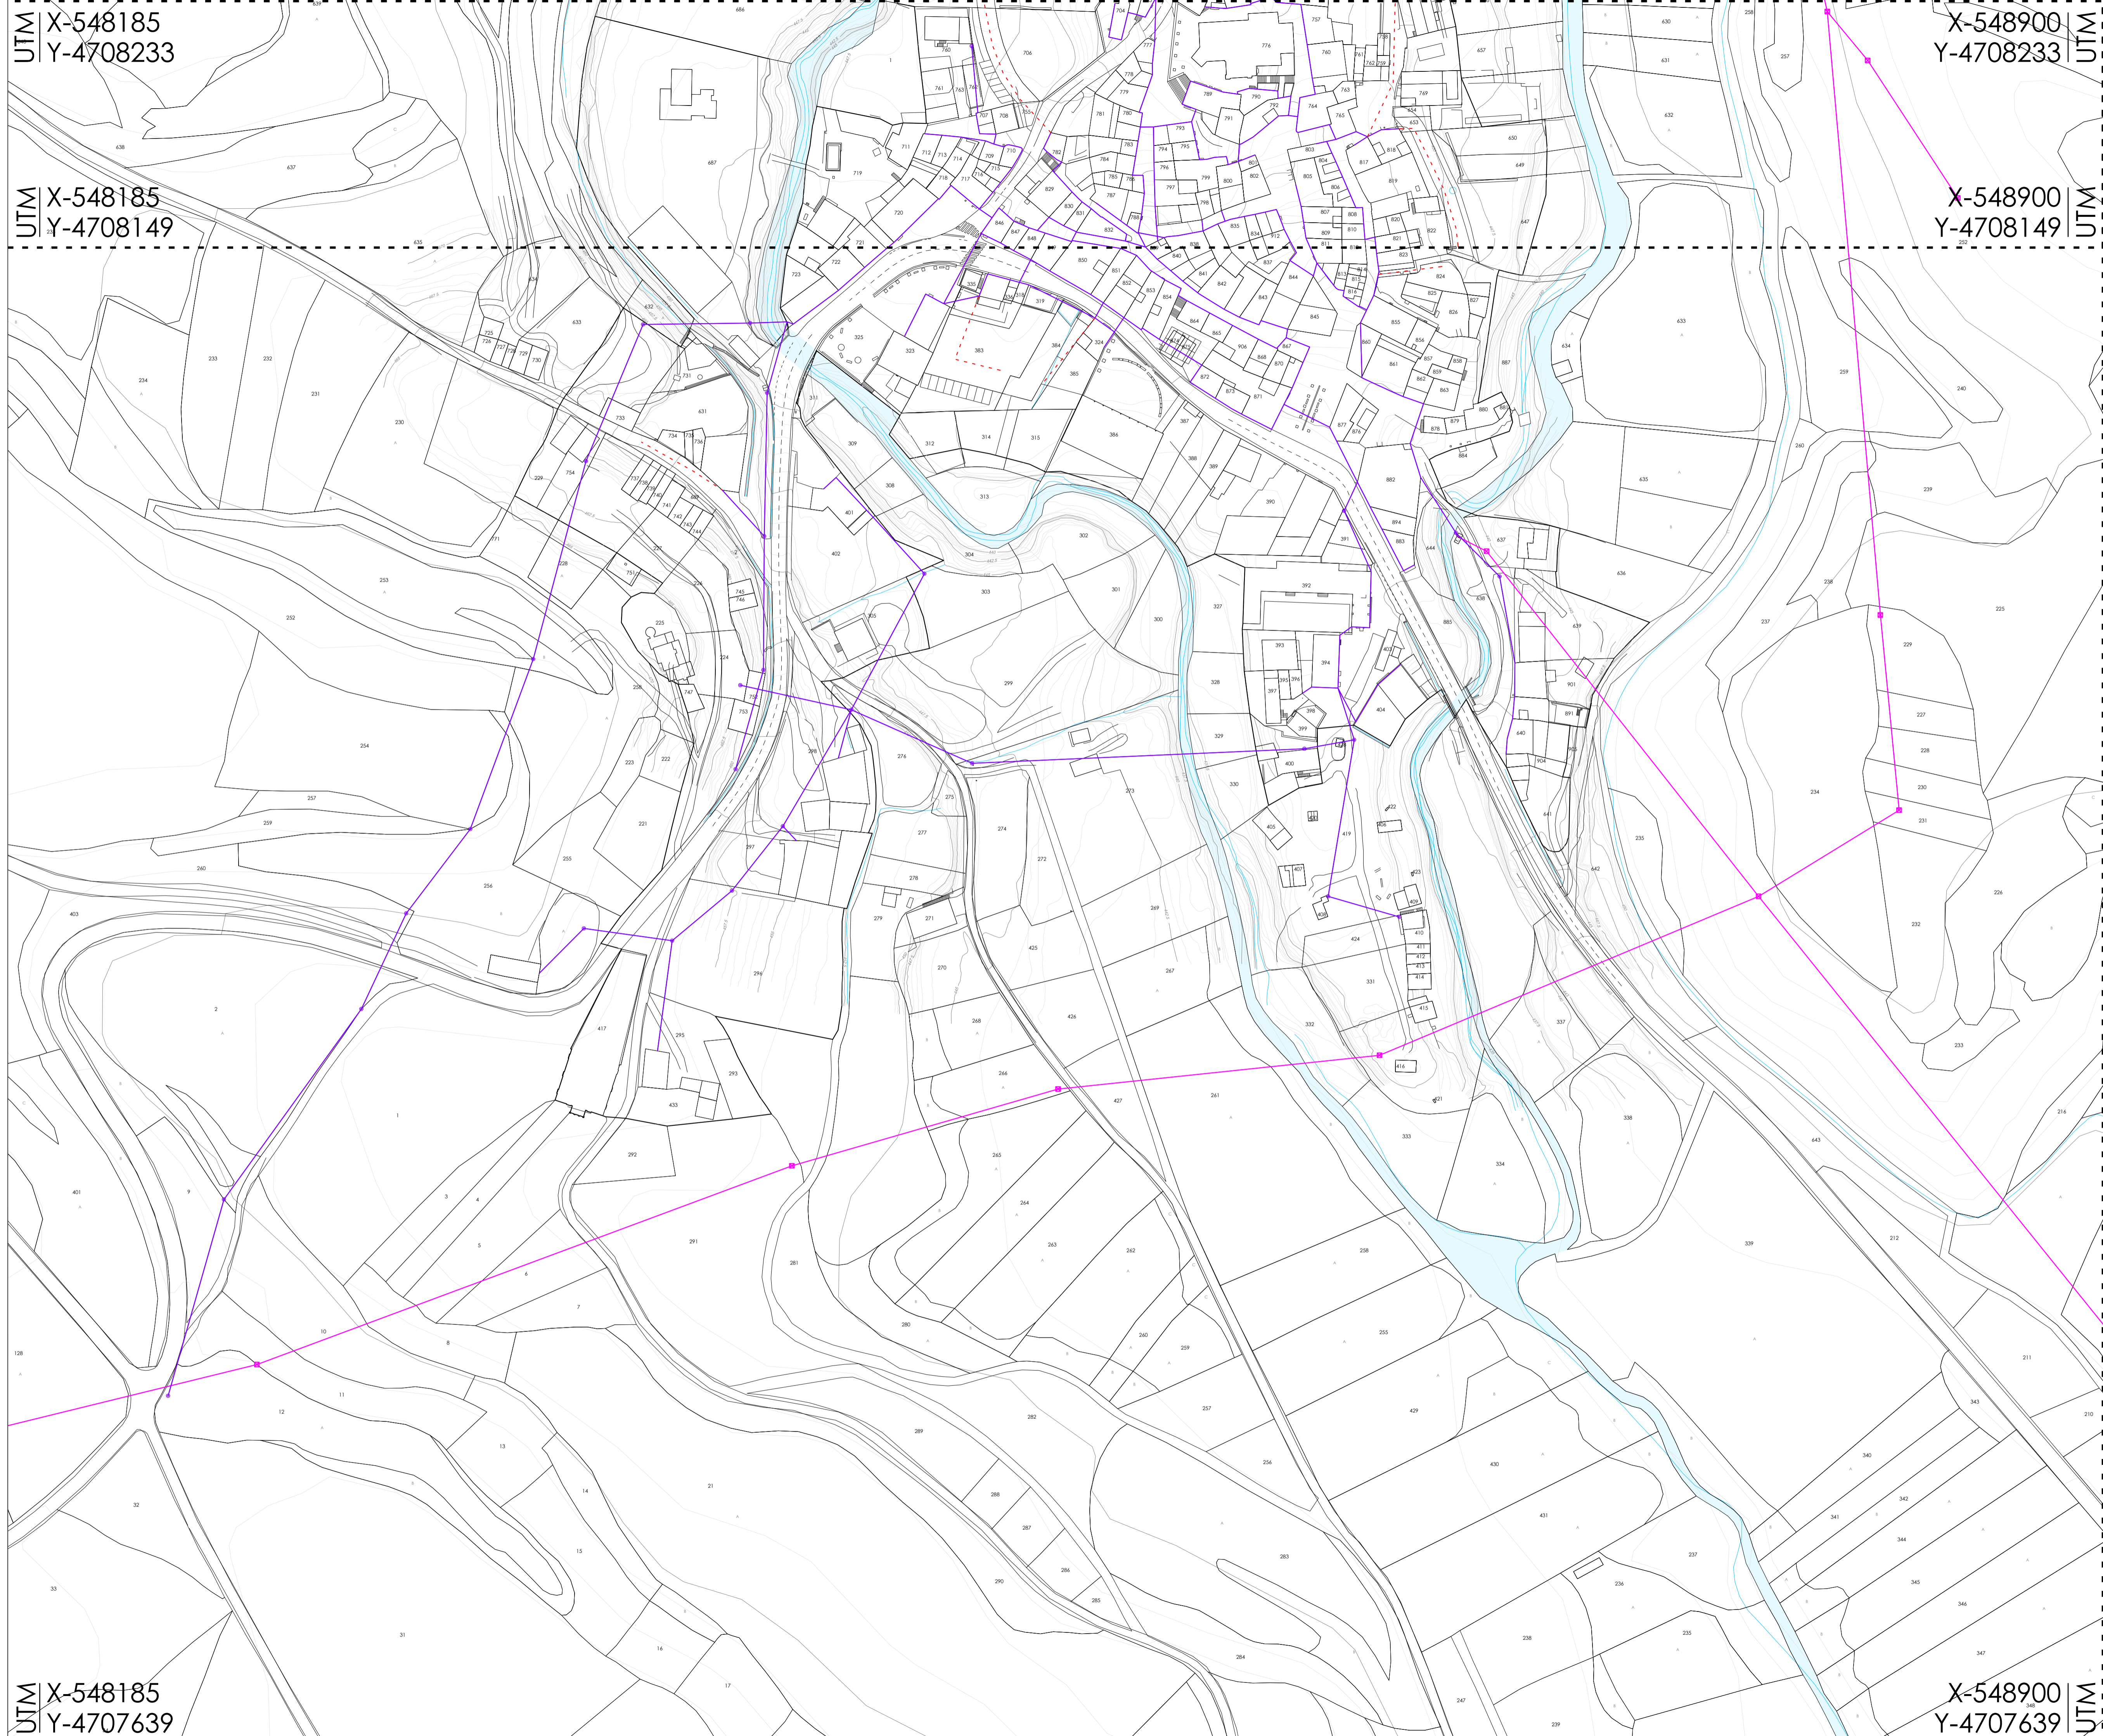

- DAGOEN ELEKTRIZATEA**
- Dagoen tentsio altuko energia sarea
 - Dagoen energia altuko darea
 - Dagoen energia baxuko lurpeko sarea
 - Dagoen energia baxuko postea
 - Transformagailua
- ELEKTRIZATEA PROPOSATUTA**
- Elektrizitate-sarea proposatuta
- ELECTRICIDAD EXISTENTE**
- Red de energía alta aérea existente
 - Torre de energía alta existente
 - Red de energía baja aérea existente
 - Poste de energía baja existente
 - T. E. Transformador
- ELECTRICIDAD PROPUETO**
- Red de electricidad propuesto

UTM X-548185
Y-4707639

X-548900
Y-4707639 UTM

kakapen planoak plano de situación

O.P.5.1

O.P.5.2

O.P.5.3

Udalerria Municipio

Moreda Arabako Udala Ayuntamiento de Moreda de Alava

udal kodea 010395

código municipio

Treana Hiri Antolamenduren Plan Orokorra

Instrumento Plan General de Ordenación Urbana

planoaren izena nombre del plano

AZPIEGITURAK: Energia

INFRAESTRUCTURAS: Energia

referentzia		referentzia				
seria	azpi-seria	plano-zenbakia n° plano	arau-lermua rango normativo	arau-izena karakter normativo	eskala	lan fasea fase de trabajo
OP	5	2	antolamendua ordenación		A1 1/1.000 A3 1/2.000	hasierako onpegiaren aprobatación inicial

erredaktore taldea equipo redactor

estudio de renovación

inguruntzako kolaboratzaileak

kaltate agiria certificación de calidad

proiektuaren erreferentzia	benifikuspen zenbakia Nº de revisión	benifikuspen data fecha de revisión	arkitekto zuzendaria arquitecto director	abokatuzko zuzendaria letrado director	diligentzia diligencia	fecha fecha	aktua aktiva
0293	1	09-11-2016	javier	jesús			2017ko abuztuaren 16a agosto 2017