


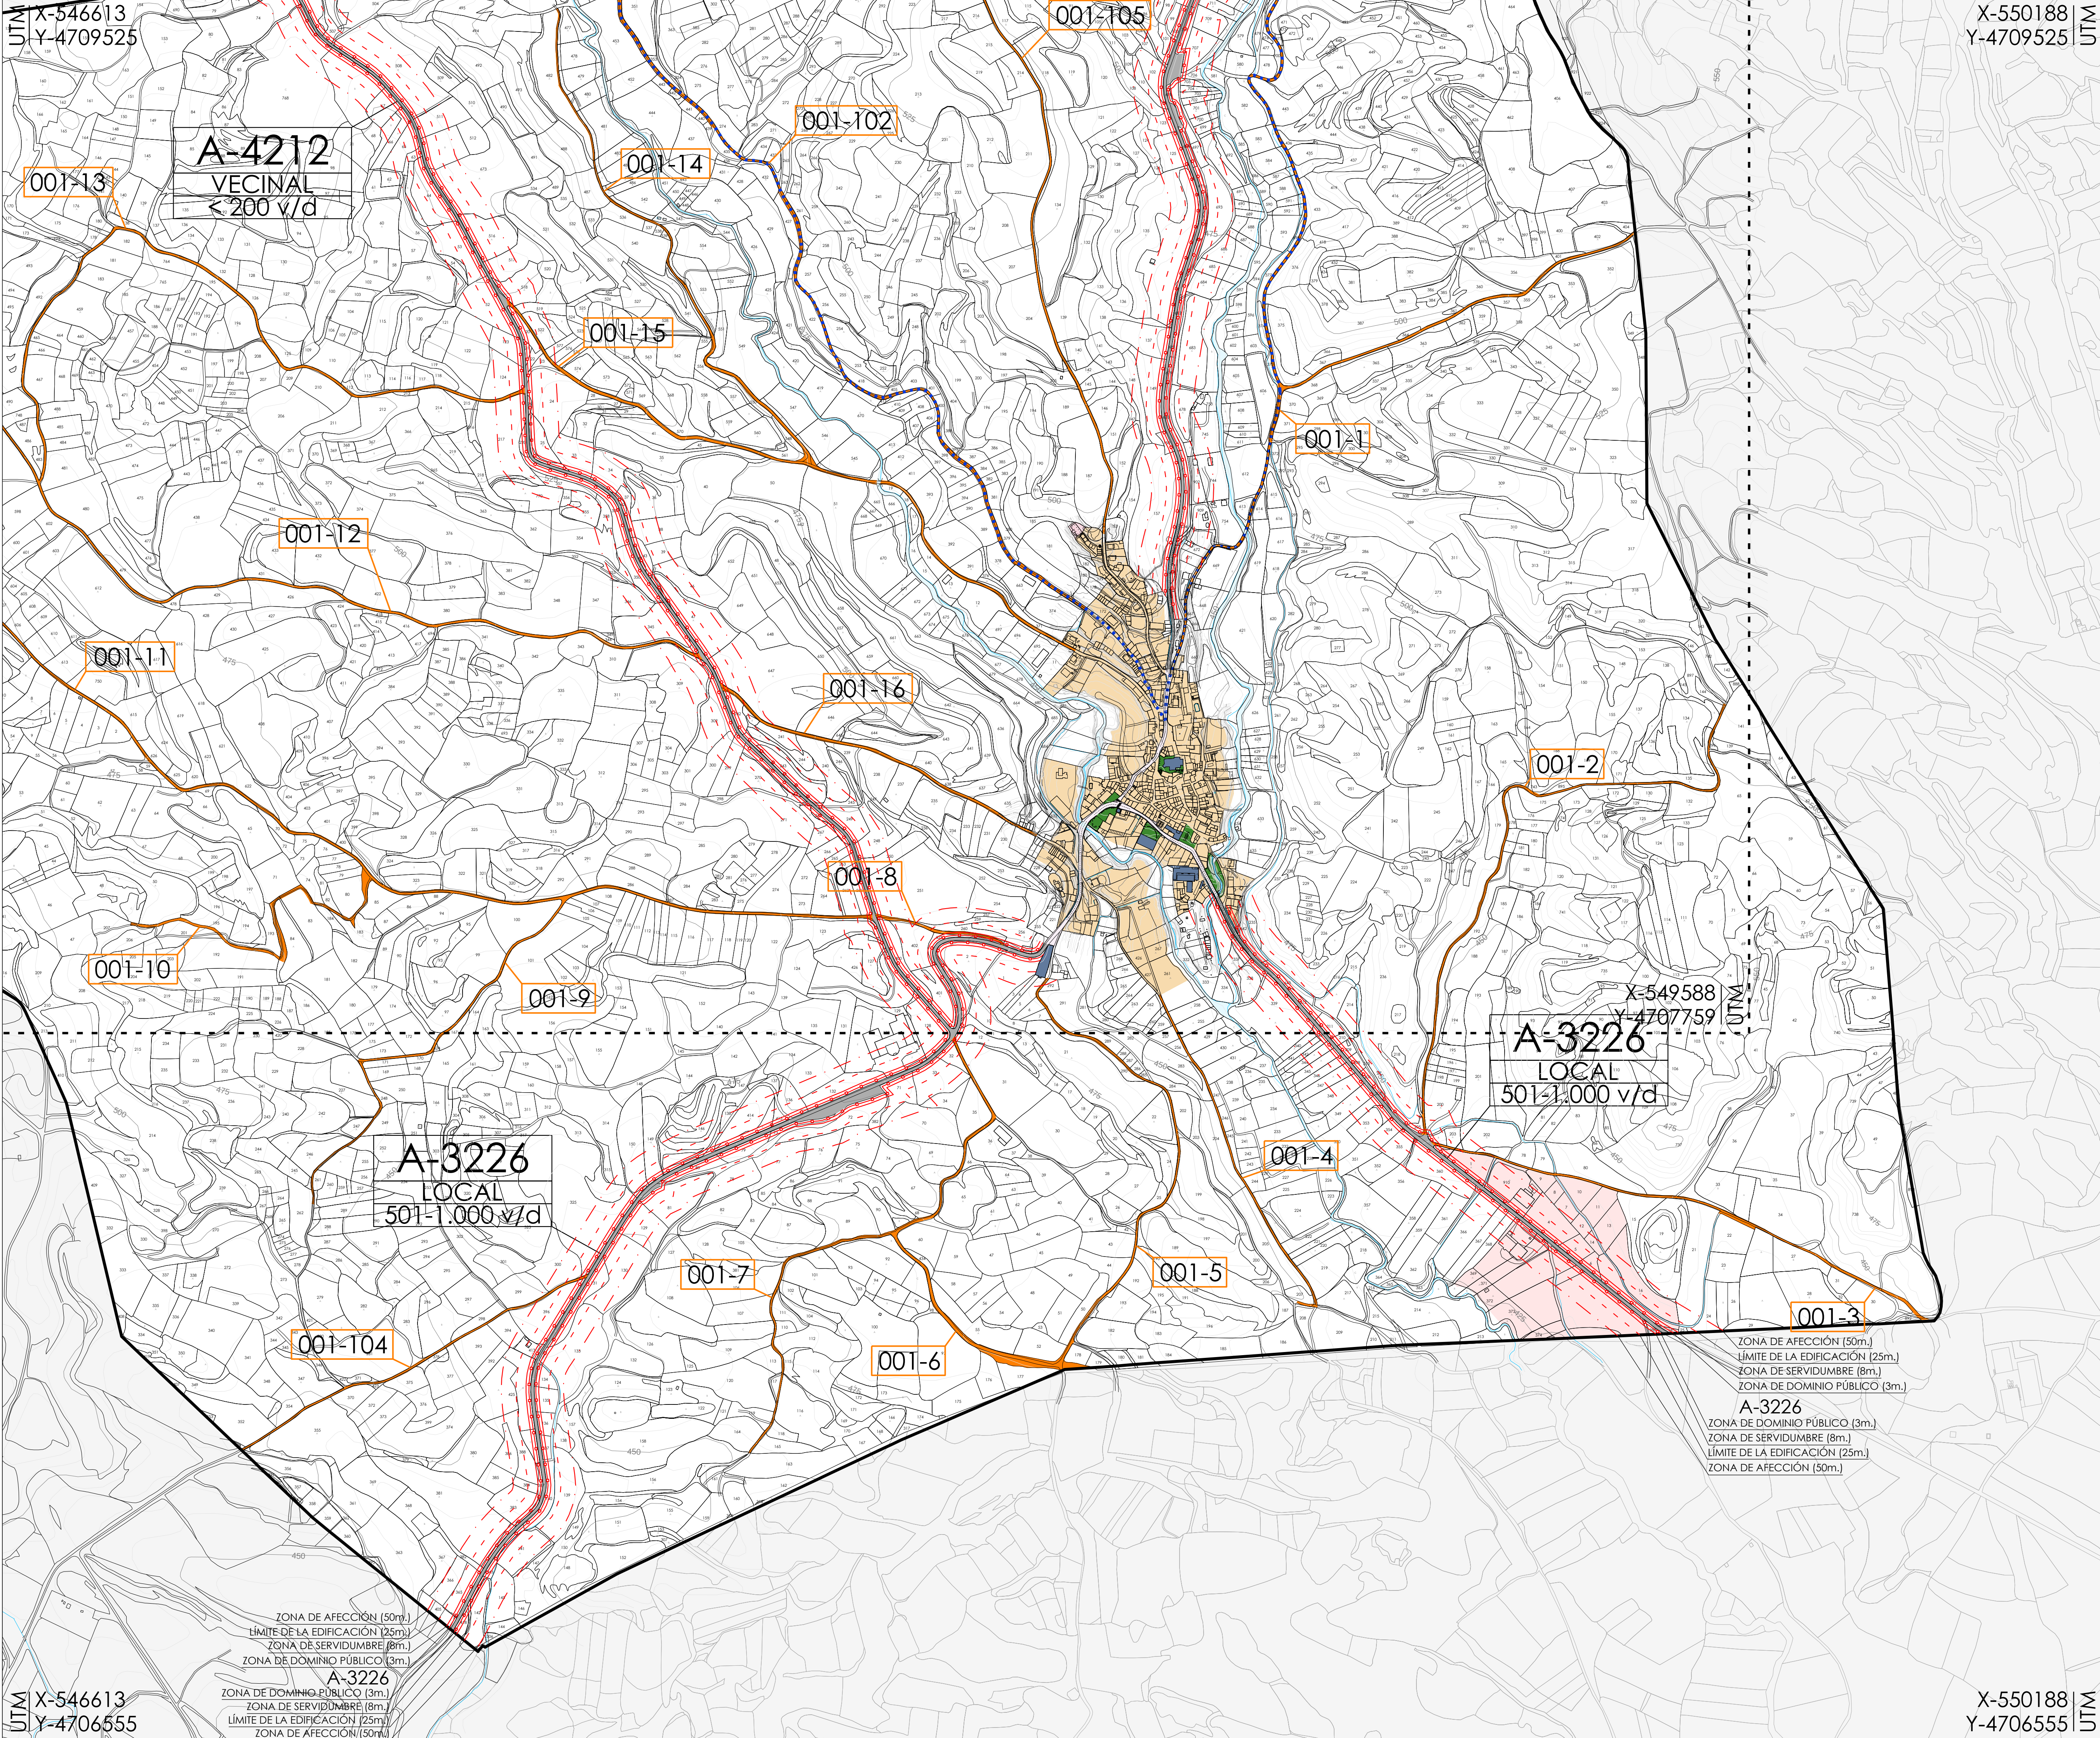

LURRALDEAREN EGITURA OROKOR ETA ORGANIKOA

ESTRUCTURA GENERAL Y ORGANICA DEL TERRITORIO

Bizitegi erabilerrako gunea Zona de uso residencial

Jarduera ekonomikoetarako Zona de actividad económica

Baseri gunea Zonas rurales

Ekipamenduetako sistema orokorra Sistema general de equipamientos

Espazio irekietako sistema orokorra Sistema general de espacios libres

Azpiegitura eta zerbitzen sistema orokorra Sistema general de infraestructuras y servicios

lbi-ilbiguak Cauces fluviales

BIDE SAREA Bideko komunikazioak sistema orokorra

RED VIARIA Sistema general de comunicaciones viarias

Hiri-guneke markako komunikabideen sistema orokorra Sistema general de comunicaciones de carácter urbano

Erepedeen afekzio eremua: Zona de afectación de carreteras:

Jabari publikoa-eremua Zona de dominio público

Zortasun-eremua Zona de servidumbre

Eraikuntza-muga Límite de la edificación

Afekzio-eremua Zona de afectación

ALAVA -REN LANDA - BIDEEN ERREGISTROA. Otsailaren 13ko 6/1995 Foru Arau

REGISTRO DE CAMINOS RURALES DE ALAVA. Norma Foral 6/1995 de 13 de febrero

Landa bidea Camino rural

Landa - izendapen bidea Denominación camino rural

001-1: Camino Valdevilla

001-2: Camino Valdecillos

001-3: Camino Valdecillos

001-4: Camino La Villa de la Villa

001-5: Camino El Roble

001-6: Camino Ralicio

001-7: Camino Peñarcon

001-8: Camino de la Marca

001-9: Camino Berbenza

001-10: Camino Valdemara

001-11: Camino Caralaguardia

001-12: Camino Cara los Pozos

001-13: Camino Valdeplameta

001-14: Camino Mezmereda

001-15: Camino Santa Eufemia

001-16: Camino Peñarcon - Cara los Pozos

001-17: Camino Rubeljo

001-18: Camino Valdebaraz

001-19: Camino Valverde

001-20: Camino La Planilla

01NEZKO IRLBIDEAK PR-85a bidea interherriak 2

RUTAS PEATONALES PR-85 ruta interpeueblos 2

Ikakapen planoak plano de situación

Udaleria Moreda Arabako Udal

Municipio Ayuntamiento de Moreda de Alava

udal kodea 010395

código municipio 010395

Tresna Hiri Antolamenduren Plan Orokorra

Instrumento Plan General de Ordenación Urbana

planoaren izena nombre del plano

LURRALDEAREN EGITURA OROKORRA ETA ORGANIKOA

ESTRUCTURA GENERAL Y ORGANICA DEL TERRITORIO

erreferentzia

referencia

erredaktore taldea

equipo redactor

estudio de renovación

trabajo de renovación

proiektuaren erreferentzia

referencia proyecto

benikupen zikloa

ciclo de revisión

benikupen data

fecha de revisión

aritekto zuzendaria

arquitecto director

abokatua zuzendaria

abogado asesor y gestor

diligentzia

acta administrativa

data

fecha

2017ko abuztu

agosto 2017