

UTM X-548185  
Y-4708743

X-548900  
Y-4708743 UTM


UTM X-548185  
Y-4708233

X-548900  
Y-4708233 UTM


UTM X-548185  
Y-4708149

X-548900  
Y-4708149 UTM

DAGOEN ELEKTRIZATEA		ELECTRICIDAD EXISTENTE	
Dagoen tentsio altuko energia sarea		Red de energía alta aérea existente	
Dagoen energia altuko darea		Torre de energía alta existente	
Dagoen energia baxuko lurpeko sarea		Red de energía baja aérea existente	
Dagoen energia baxuko postea		Poste de energía baja existente	
Transformagailua		T. E.	Transformador
ELEKTRIZATEA PROPOSATUTA		ELECTRICIDAD PROPUETO	
Elektrizitate-sarea proposatuta		Red de electricidad propuesto	

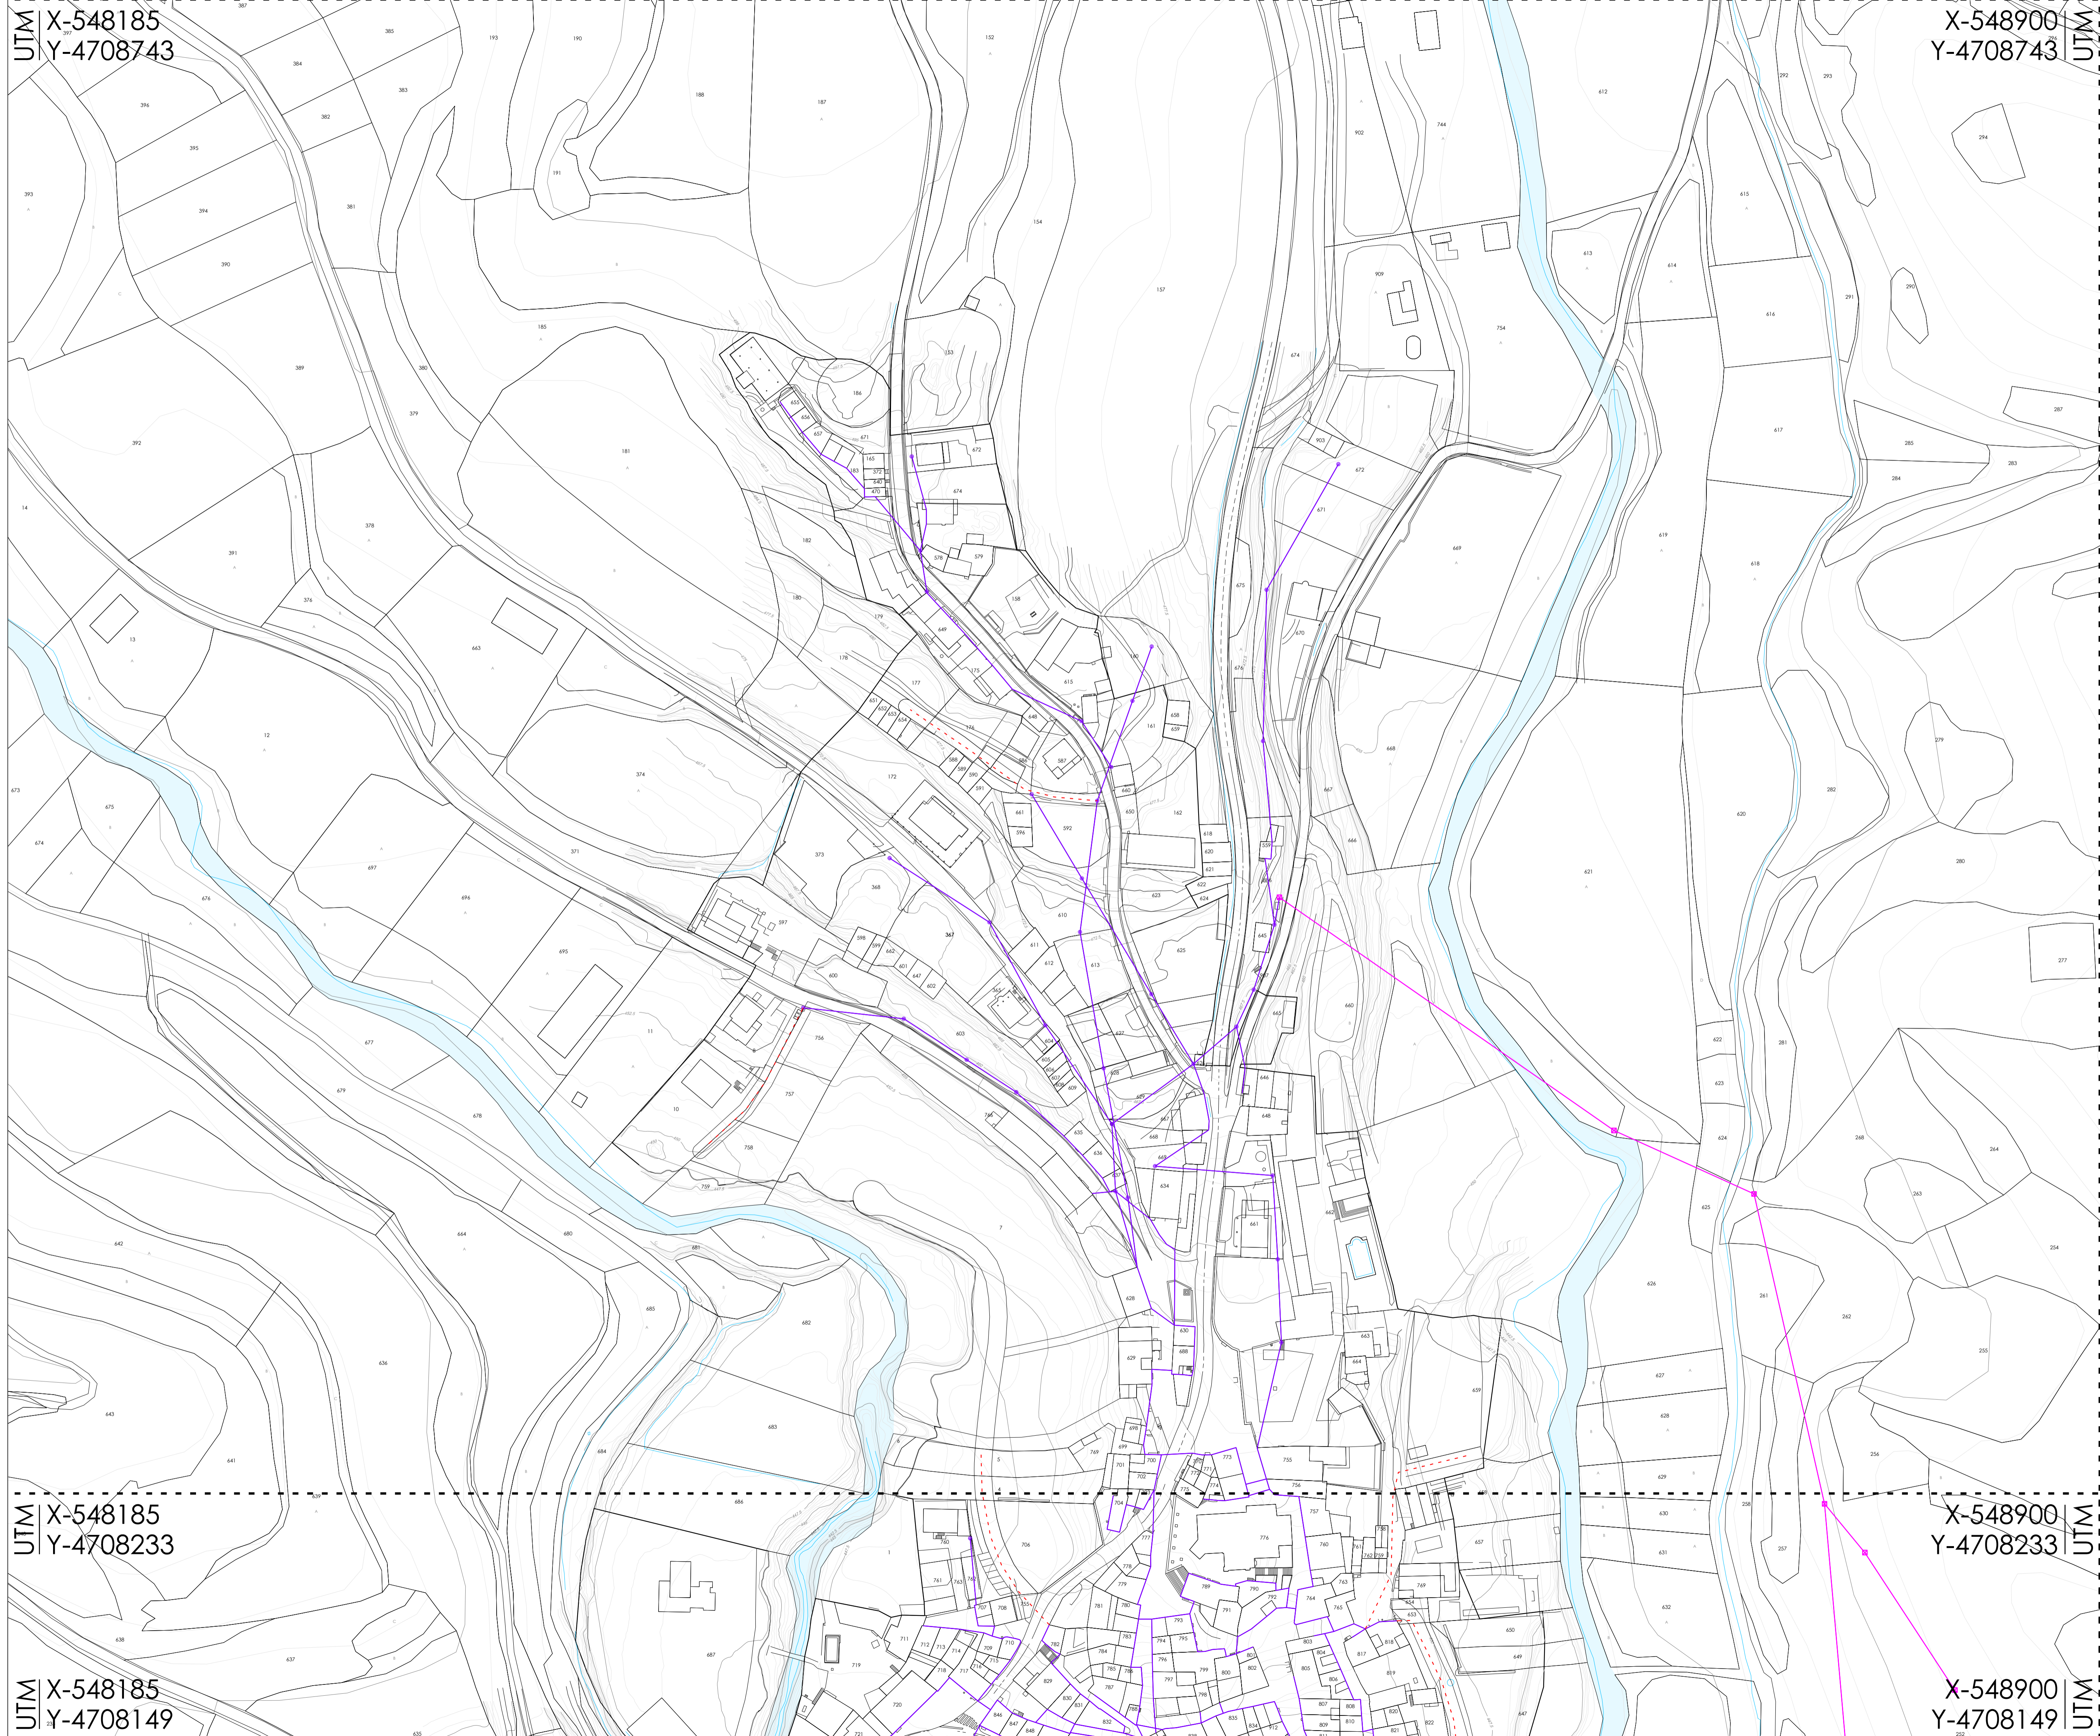

kokapen planoak plano de situación

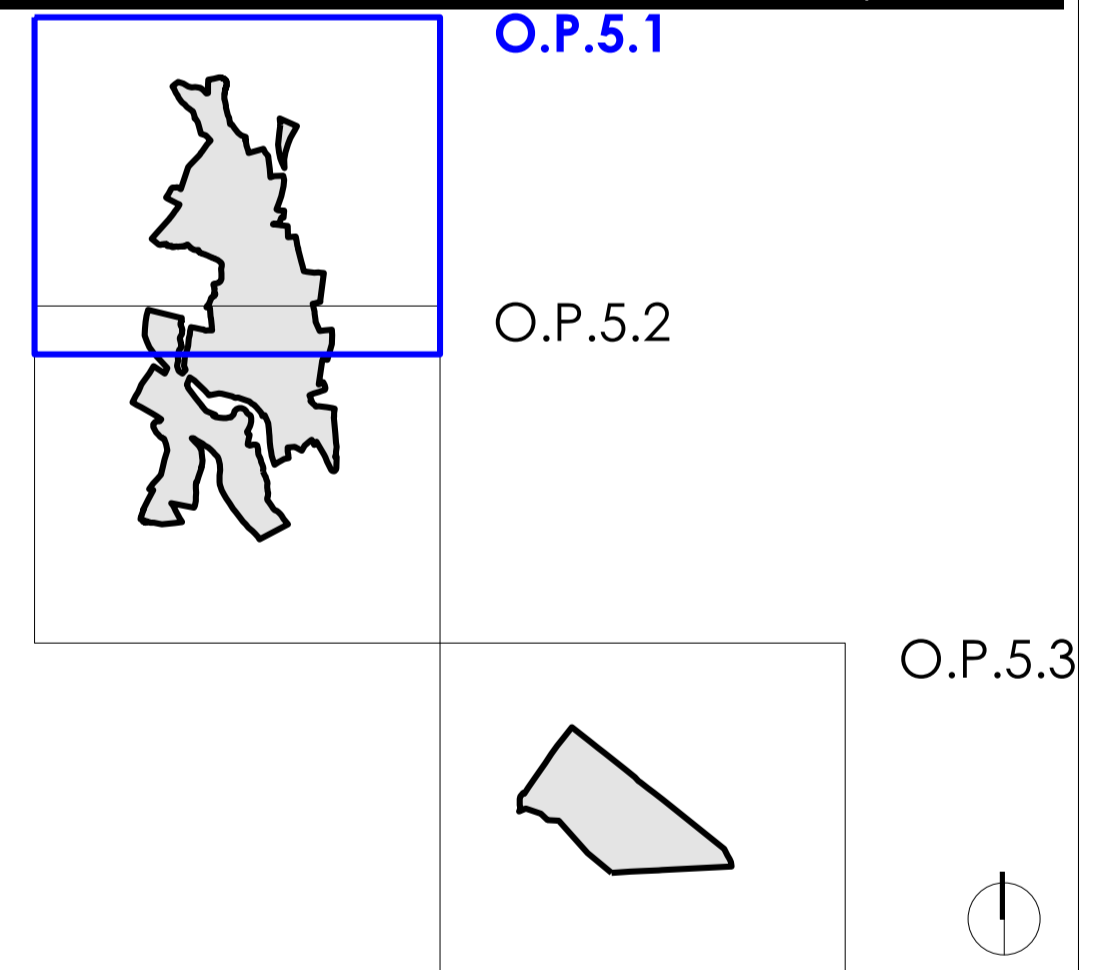

Udaleria		Municipio
Moreda Arabako Udala		Ayuntamiento de Moreda de Alava
udal kodea		010395
código municipio		
Treana	Hiri Antolamenduren Plan Orokorra	
Instrumentua	Plan General de Ordenación Urbana	

planoaren izena		nombre del plano
AZPIEGITURAK: Energia		
INFRAESTRUCTURAS: Energia		

erreferentzia						referentzia	
seriea	azpitseria	plano-serbakia	arau-serbua	arau-zerua	eskala	lan fasea	
seriea	subseriea	nº plano	rango normatibua	carácter normatibua	escala	fase de trabajo	
OP	5	1	antolamendua	ordenación	A1 1/1.000 A3 1/2.000	historiala onspena aprobación inopar.	

erredaktore taldea			equipo redactor		
estudio de renovación			inguruntzakoak		
Javier Martínez Calleja arkiteta zuzendaria COA/16.124			Jesús Iñaki Jiménez abokatua zuzendaria MCO/16.121		
Luis Vela Jiménez arkiteta teknikoa COA/16.124			Luis Vela Jiménez arkiteta teknikoa COA/16.124		

kaltate agiria					certifikazio de calidad		data
proiektuaren erreferentzia	benifikuspen zbkia	benifikuspen data	arkitekto zuzendaria	abokatua zuzendaria	diligentzia	fecha	data
0293	1	09-11-2016	javier	jesus	diligencia	acto administrativo	2017ko abuztu agosto 2017